




საქართველოს იუსტიციის სამინისტრო
საჯარო რეგისტრის ეროვნული სააგენტო
საკადასტრო გეგმა

განცხადების რეგისტრაციის ნომერი 882010597772
მიწის ნაკვეთის საკადასტრო კოდი: 71 56 11 057
მიწის ნაკვეთის ფართობი: 3603 კვ.მ.
ღანიშნულება: სასოფლო-სამეურნეო
კატეგორია:
მომზადების თარიღი: 14.05.10

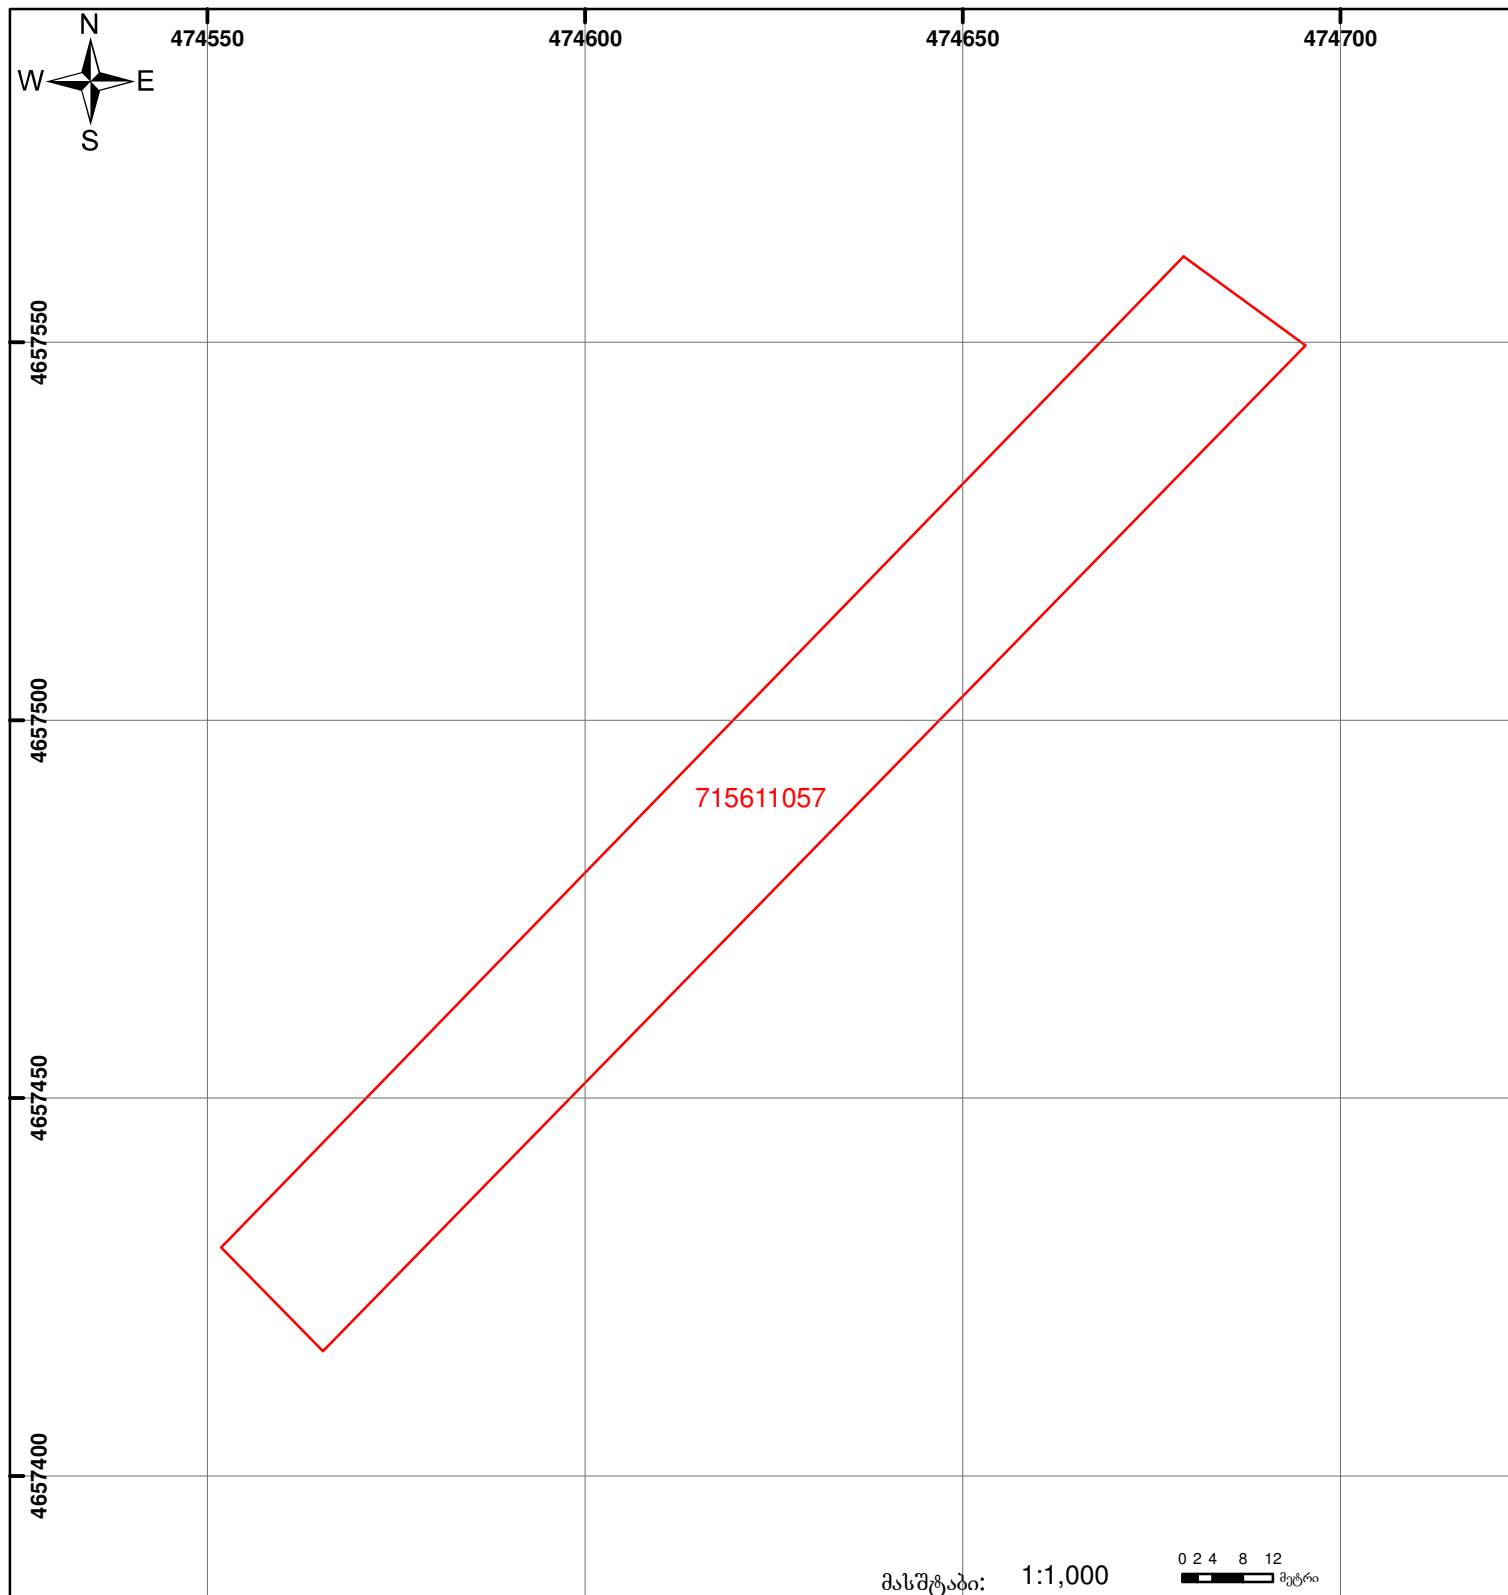

	შენიშნული ნაკვეთი პირობითი ნომერი/სართულიანობა		კადასტრო კოდი		საზღვრული ნაკვეთი		0 2 4 8 12 მეტრი
	მიწის ნაკვეთის საკადასტრო საზღვარი		მშენებარე ნაკვეთი			00'0"	UTM (საერთაშორისო) სისტემის კოორდ.