



## საკადასტრო გეგმა

საჯარო რეგისტრის ეროვნული  
სააგენტო

საკადასტრო კოდი: **01.11.10.013.166**

ნაკვეთის დანიშნულება:


**არასასოფლო სამეურნეო**

განცხადების ნომერი: **892023101781**

ფართობი:

**2752 კვ.მ (WGS 84 / UTM zone 38N)**

მომზადების თარიღი: **17/11/2023**

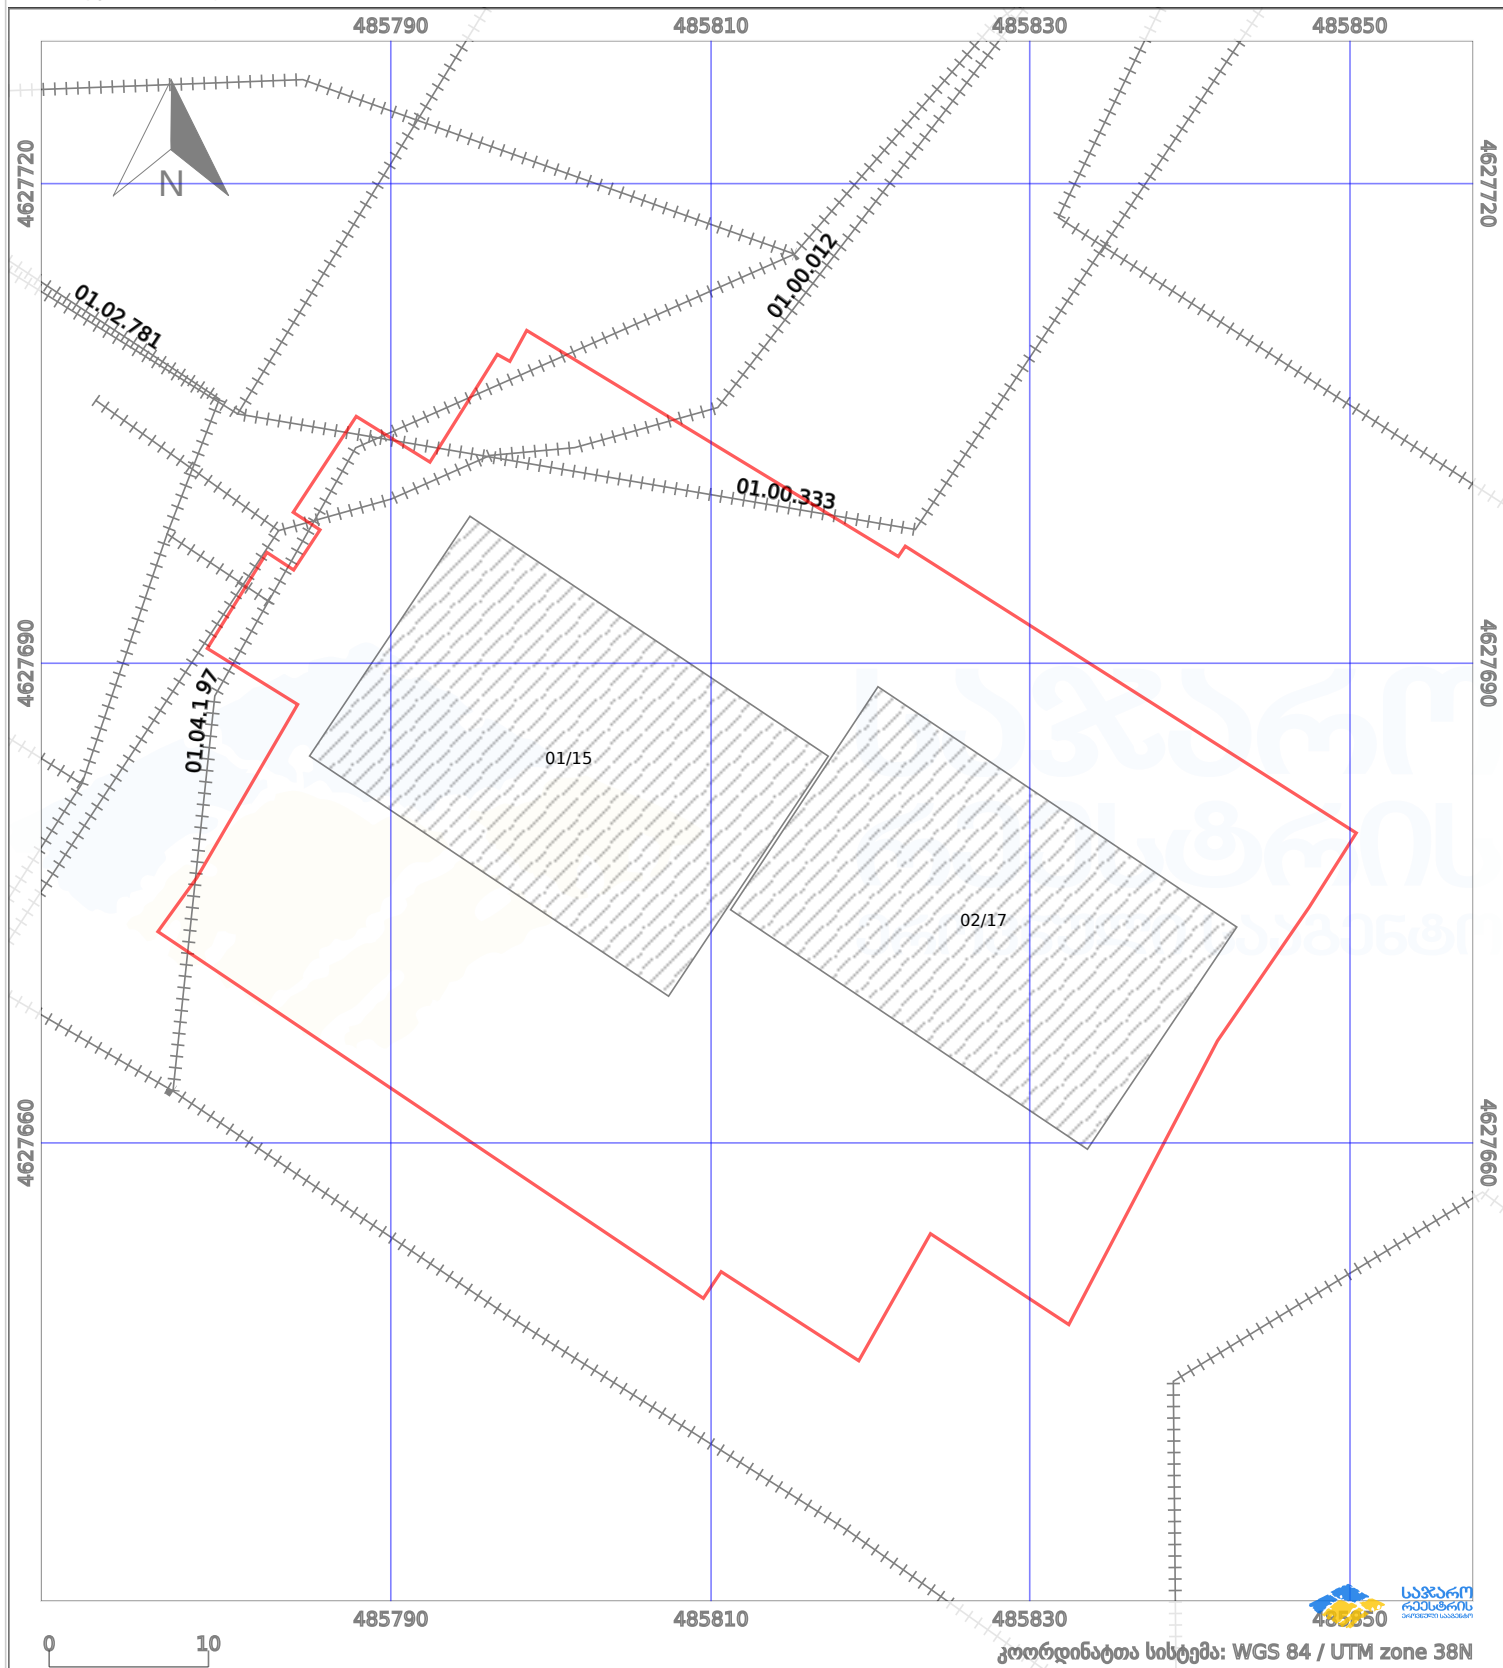

პირობითი აღნიშვნები:

|  |                    |  |                    |  |      |                    |  |                |
|--|--------------------|--|--------------------|--|------|--------------------|--|----------------|
|  | ნაკვეთის საზღვარი  |  | მშენებარე ნაგებობა |  | 02/4 | აშენებული ნაგებობა |  | ქარსაფარი ზოლი |
|  | სამობრივი ნაგებობა |  | ტყის ფონდი         |  |      | ვალდებულება        |  |                |