



# საკადასტრო გეგმა

საჯარო რეესტრის ეროვნული  
სააგენტო

საკადასტრო კოდი: **43.11.43.057**

ნაკვეთის დანიშნულება:

სასოფლო-სამეურნეო(საკარმიდამო)


განცხადების ნომერი: **892024581640**

ფართობი:

**3510 კვ.მ (WGS 84 / UTM zone 38N)**

**3510 კვ.მ (WGS 84 / UTM zone 37N)**

მომზადების თარიღი: **16/10/2024**

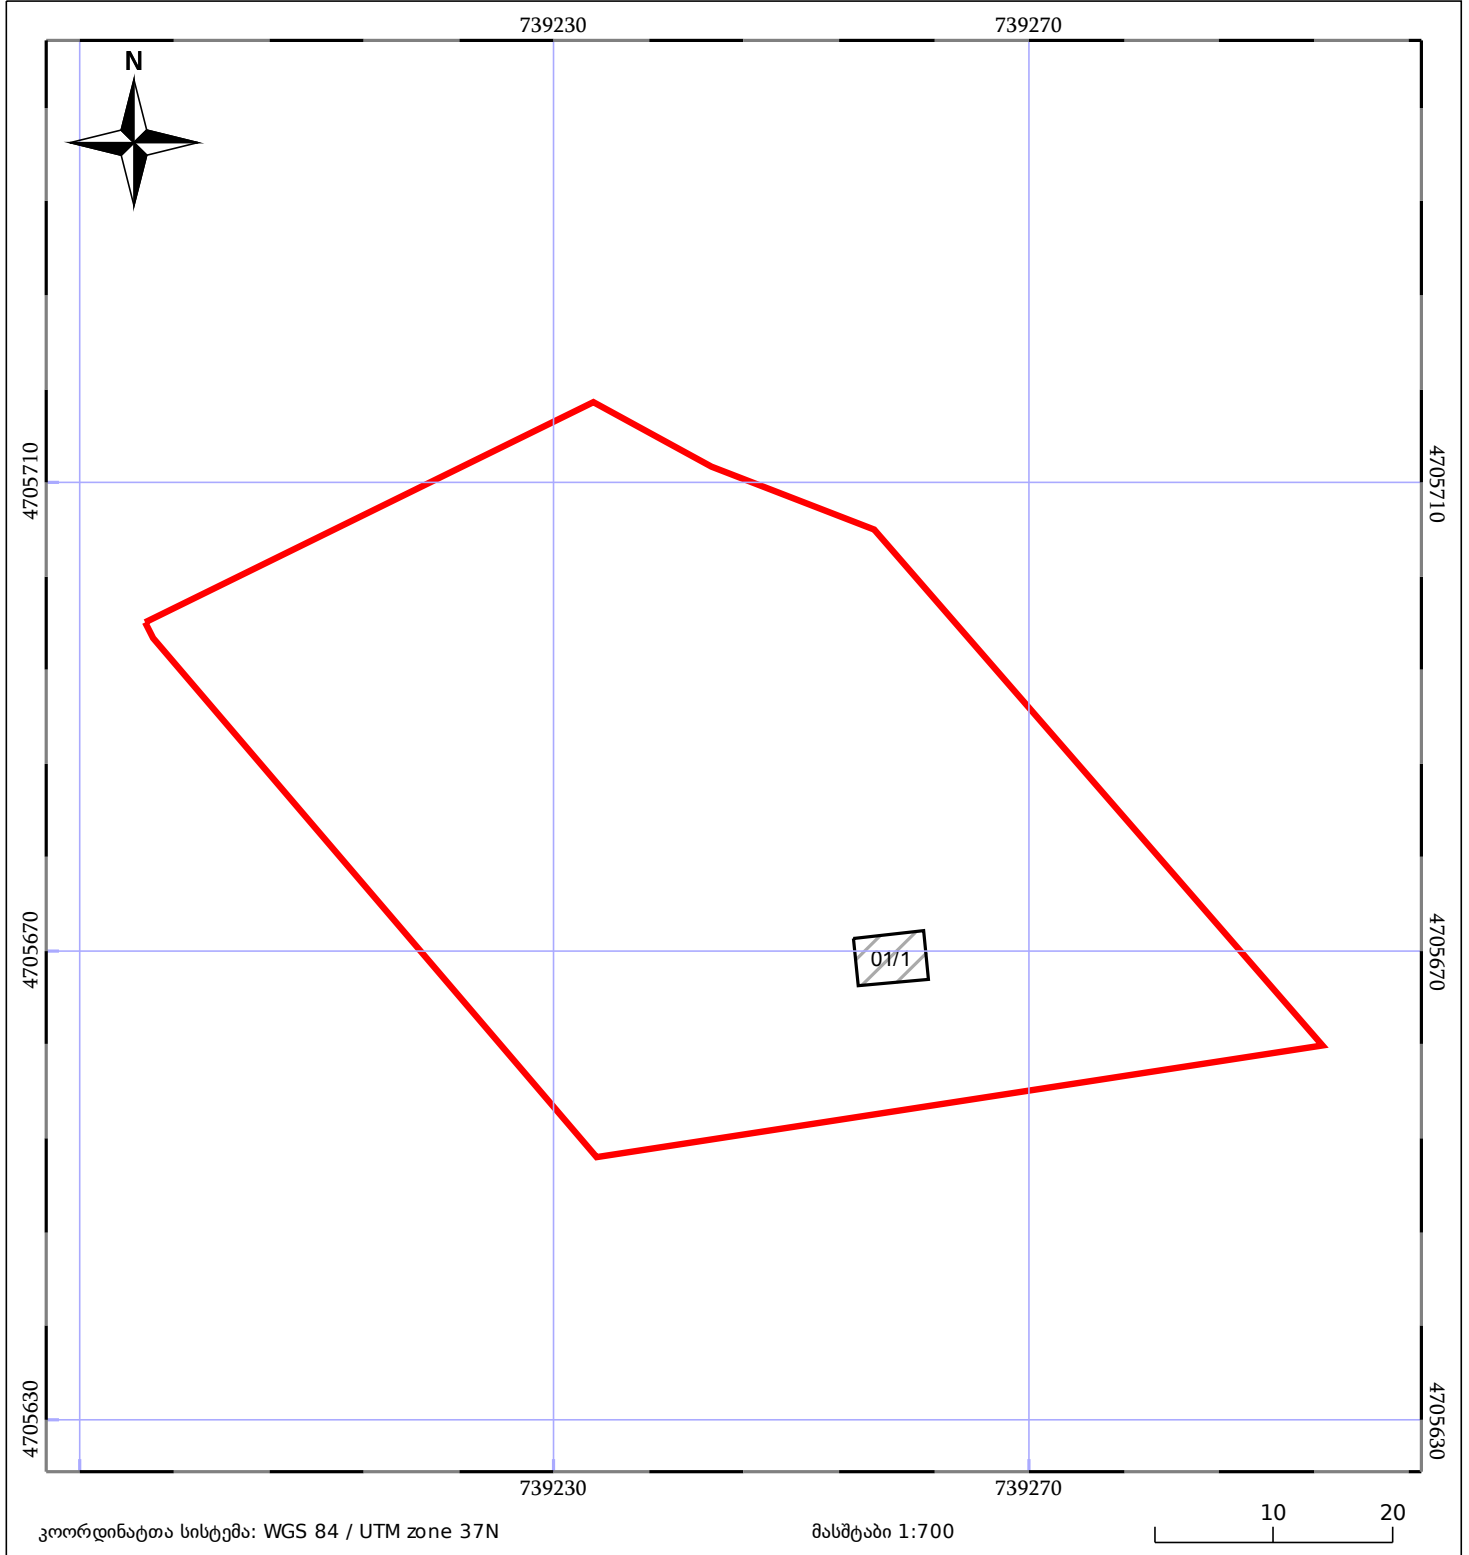

05/25	მშენებარე ნაგებობა		ნაკვეთის საკადასტრო საზღვარი	05/25	შენობა/ნაგებობა
	სამობრივი ნაგებობა		ტყის ფონდი		ვალდებულება