




საქართველოს იუსტიციის სამინისტრო
საჯარო რეგისტრის ეროვნული სააგენტო

საკადასტრო გეგმა

საჯარო რეგისტრის
ეროვნული სააგენტო

მიწის ნაკვეთის საკადასტრო კოდი: 01.11.12.012.009
განცხადების რეგისტრაციის ნომერი: 882012147059
მიწის ნაკვეთის ფართობი: 1541 კვ.მ.
დანიშნულება: არასასოფლო-სამეურნეო
პროექტის თარიღი 06.04.12

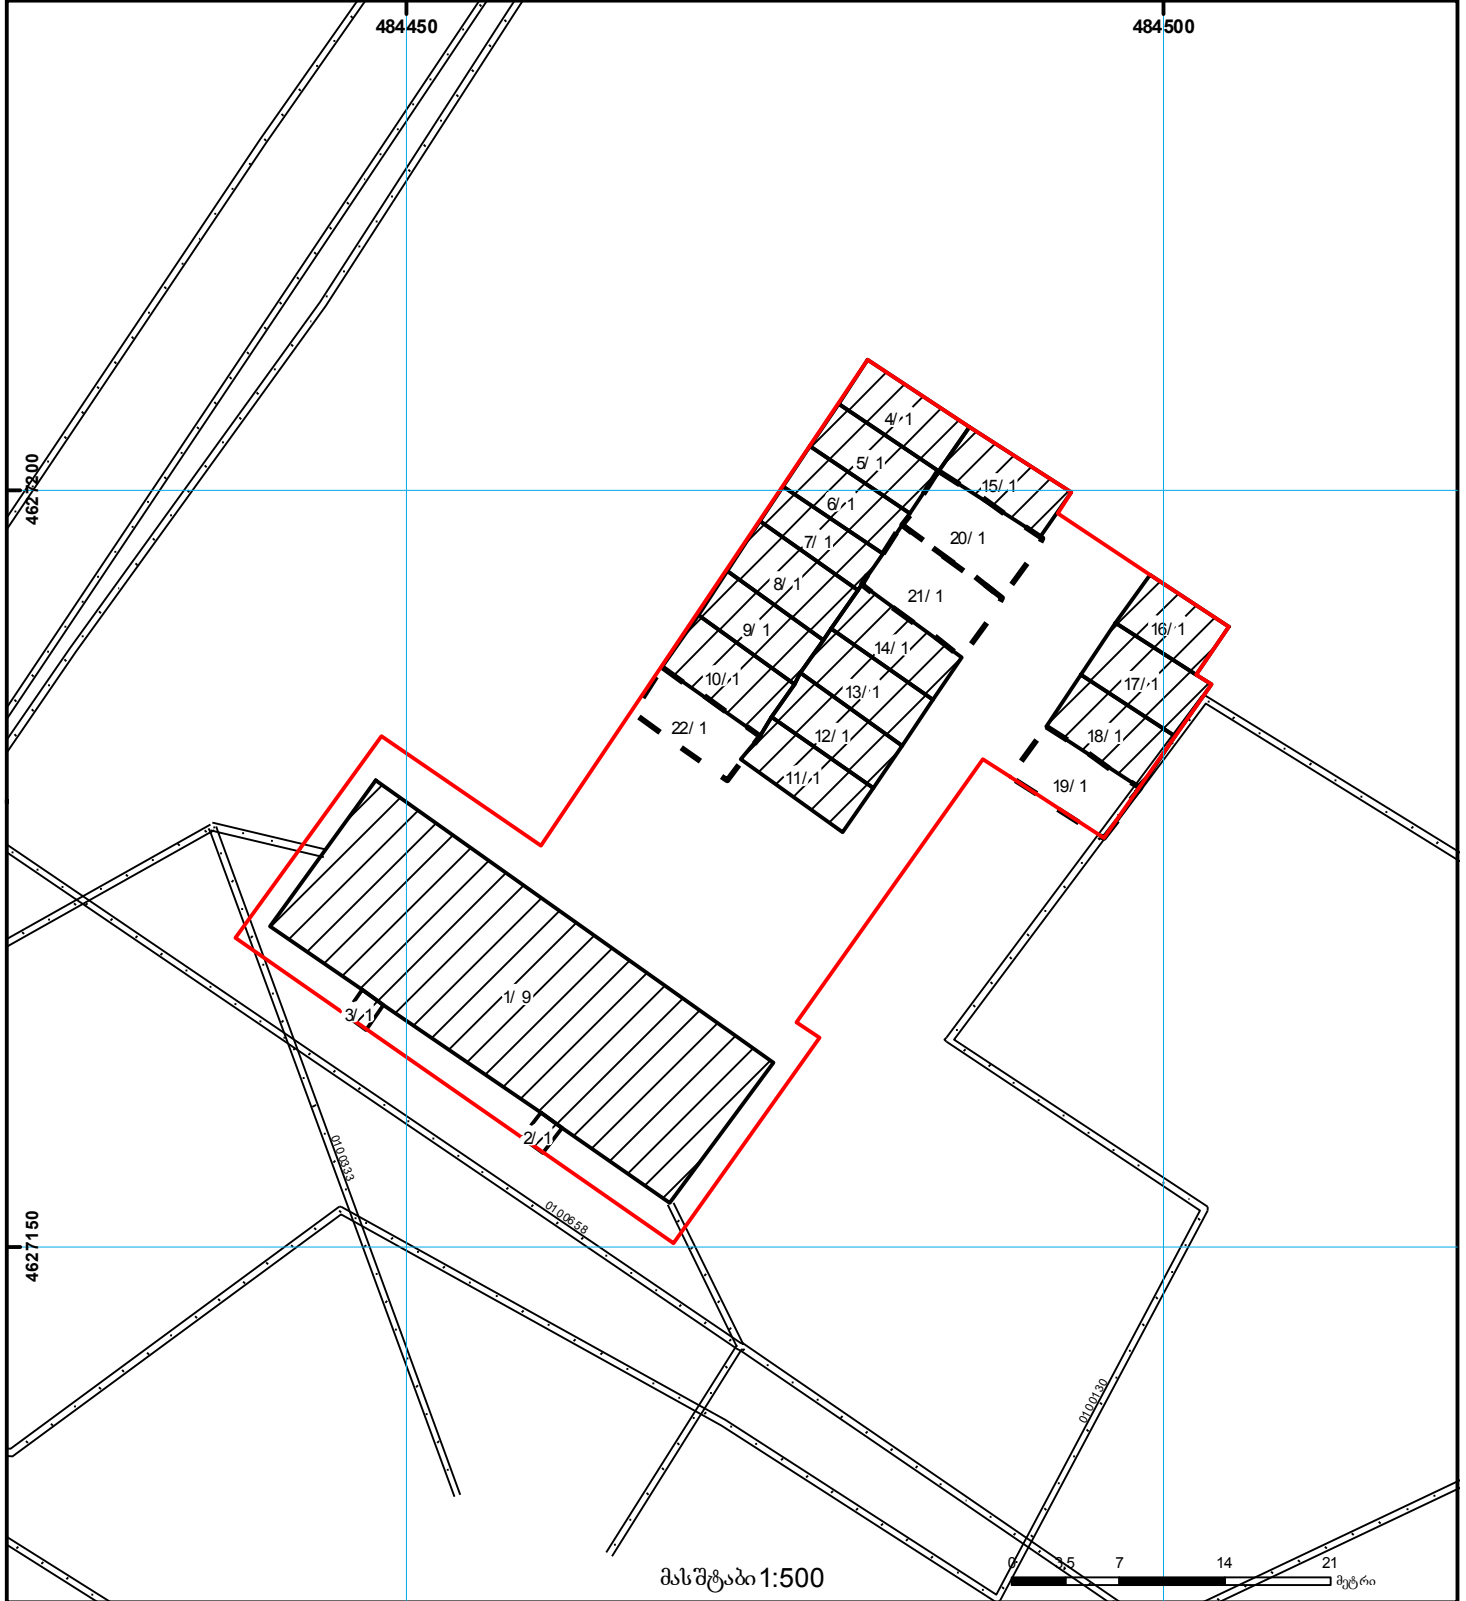

	შენობა-ნაგებობა, პირობითი ნომერი/სართულიანობა		ვალდებულება		საზობრივი ნაგებობა	 0.00 00.0 (საერთაშორისო) UTM სისტემის კოორდ.
	მიწის ნაკვეთის საკადასტრო საზღვარი		შეენებარე ნაგებობა		მიწის ქვეშა ნაგებობა	