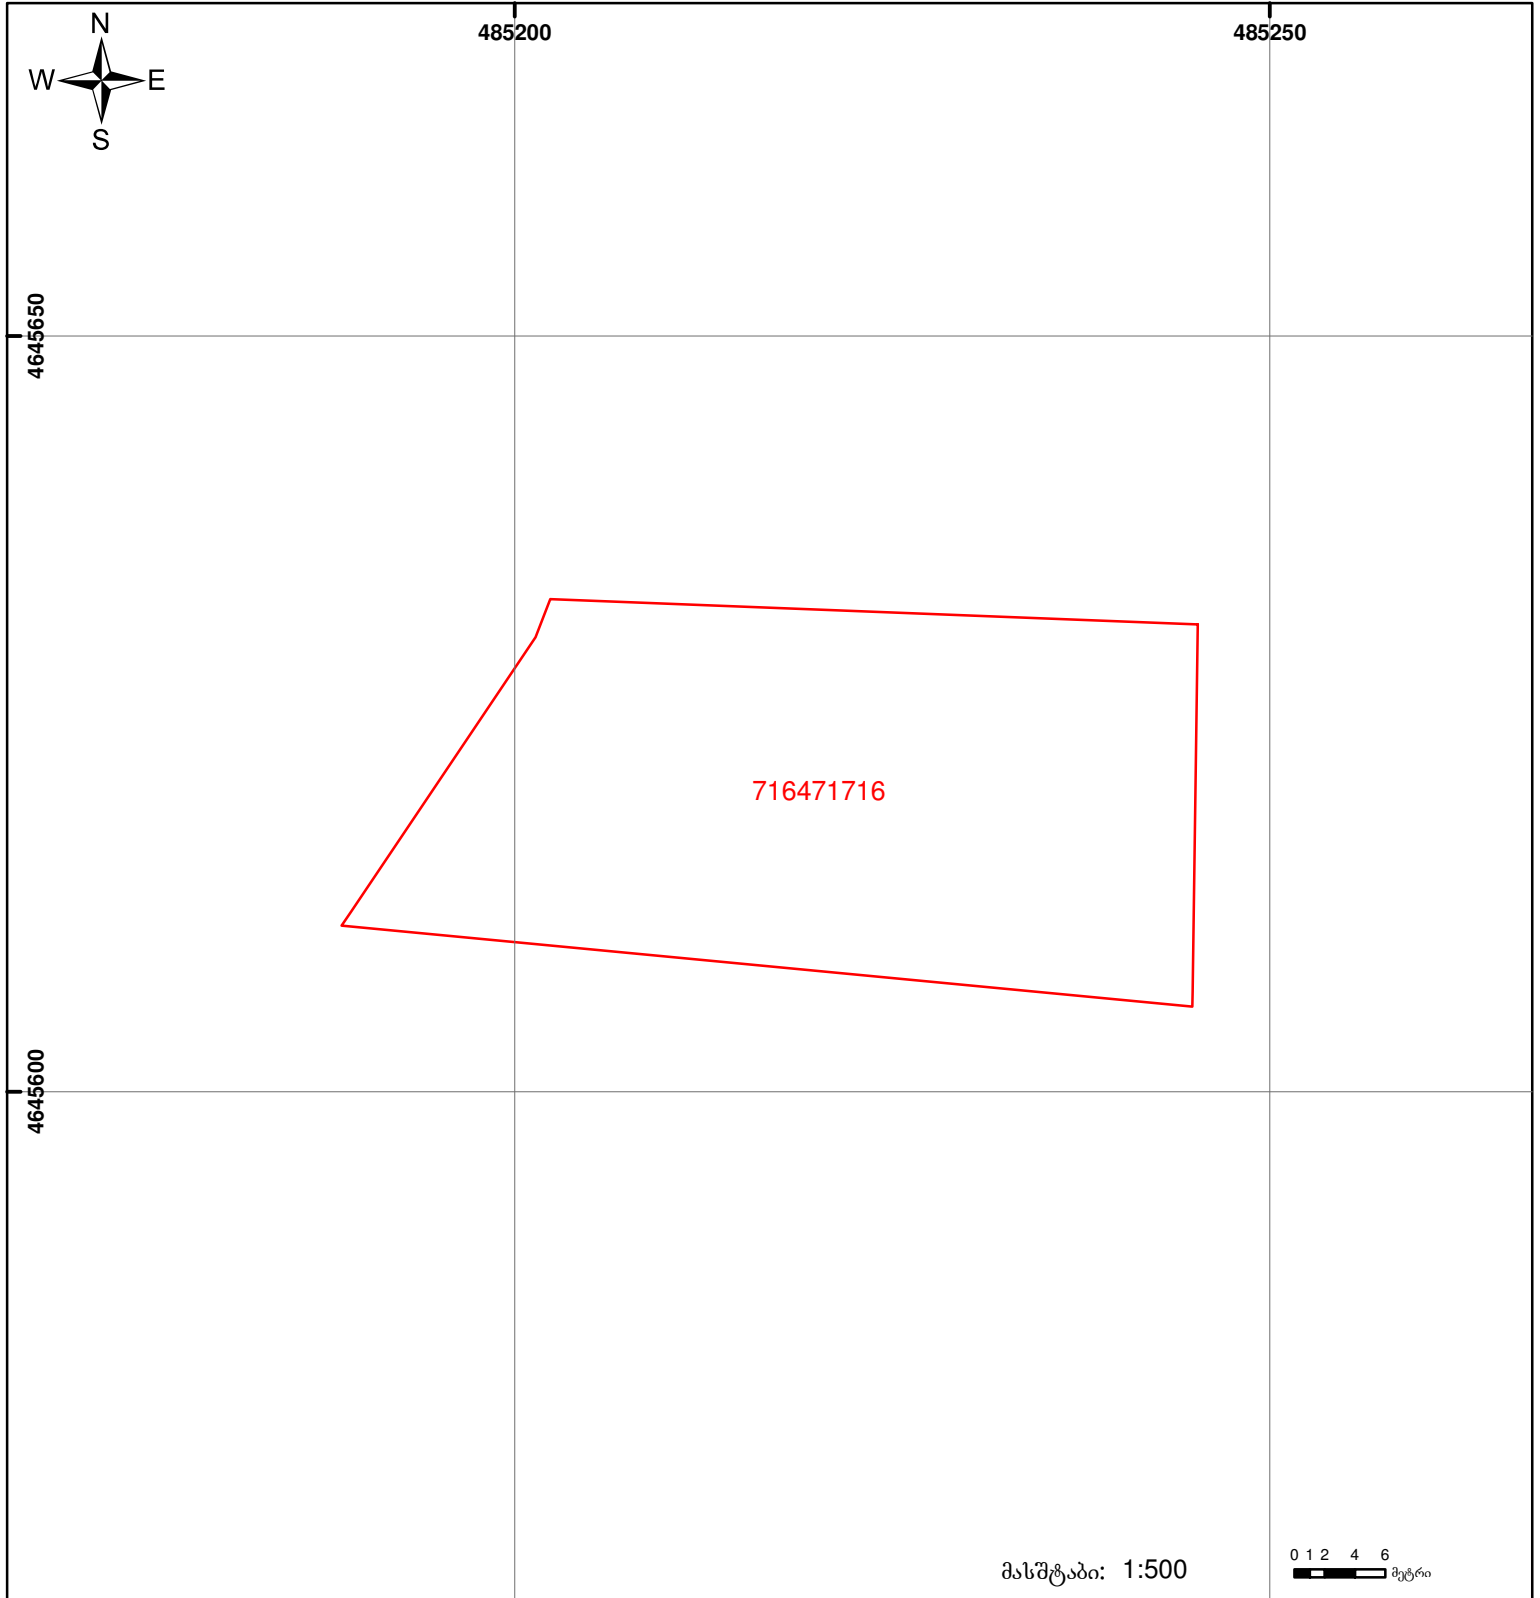
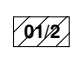

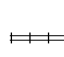




მიწის ნაკვეთის საკადასტრო კოდი: 71 64 71 716
 ბანცხალების რეგისტრაციის ნომერი: 882014391794
 მიწის ნაკვეთის ფართობი: 1180 კვ.მ.
 დანიშნულება: სასოფლო-სამეურნეო
 კატეგორია:
 მომზადების თარიღი: 25.07.14



| | | | | | |
|--|--|---|--------------------|--|--------------------|
|  | შენიშვნა-ნაგებობა, პირობითი ნომერი/სართულიანობა |  | ვალდებულება |  | საზობრივი ნაგებობა |
|  | მიწის ნაკვეთის საკადასტრო საზღვარი |  | მშენებარე ნაგებობა | | |

0.00
00'0" UTM (საერთაშორისო) სისტემის კოორდ.