


მიწის ნაკვეთის საკადასტრო კოდი: **861629001005**
 ბანცხალების რეგისტრაციის ნომერი: **882020921574**
 მიწის ნაკვეთის ფართობი: **4836 კვ.მ.**
 დანიშნულება: **21.01.21**
 მომზადების თარიღი:

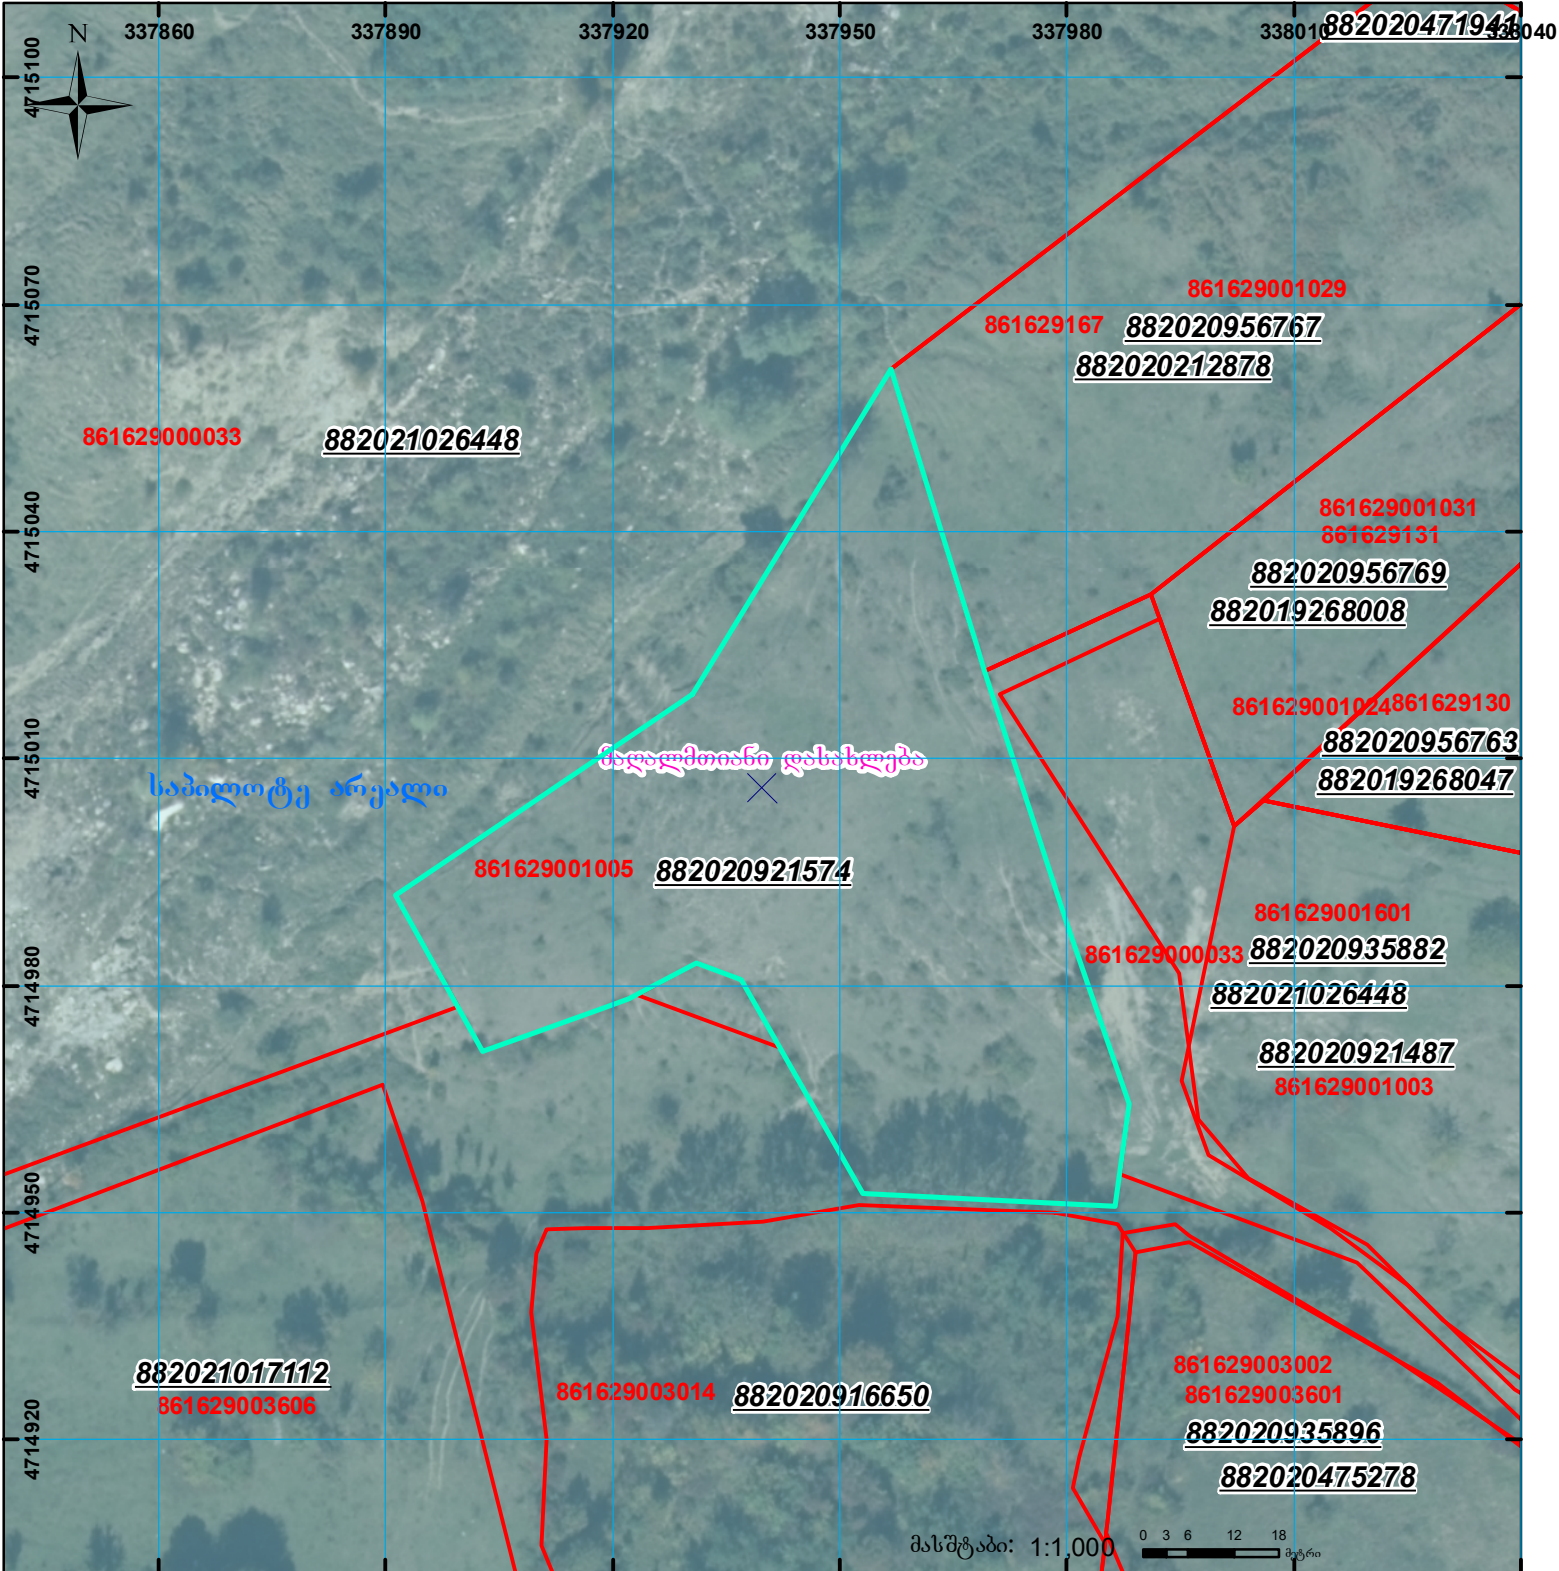

მდებარეობის დასახლება

საპილოტე არეალი

	შენიშვნა-ნაგებობა, პირობითი ნომერი/სართულიანობა		ვალდებულება		სარეგისტრაციოდ წარმოდგენილი ნაკვეთი
	მიწის ნაკვეთის საკადასტრო საზღვარი		შუენებარე ნაგებობა		საზოხორციე ნაგებობა

UTM (საერთაშორისო) სისტემის კოორდ.