




საქართველოს იუსტიციის სამინისტრო
საჯარო რეგისტრის ეროვნული სააგენტო
საკადასტრო გეგმა

მიწის ნაკვეთის საკადასტრო კოდი: 74 01 11 099
განცხადების რეგისტრაციის ნომერი: 882011596800
მიწის ნაკვეთის ფართობი: 1280 კვ.მ.
დანომუშავება: სასოფლო-სამეურნეო
კატეგორია:
გომზადების თარიღი: 09.12.11

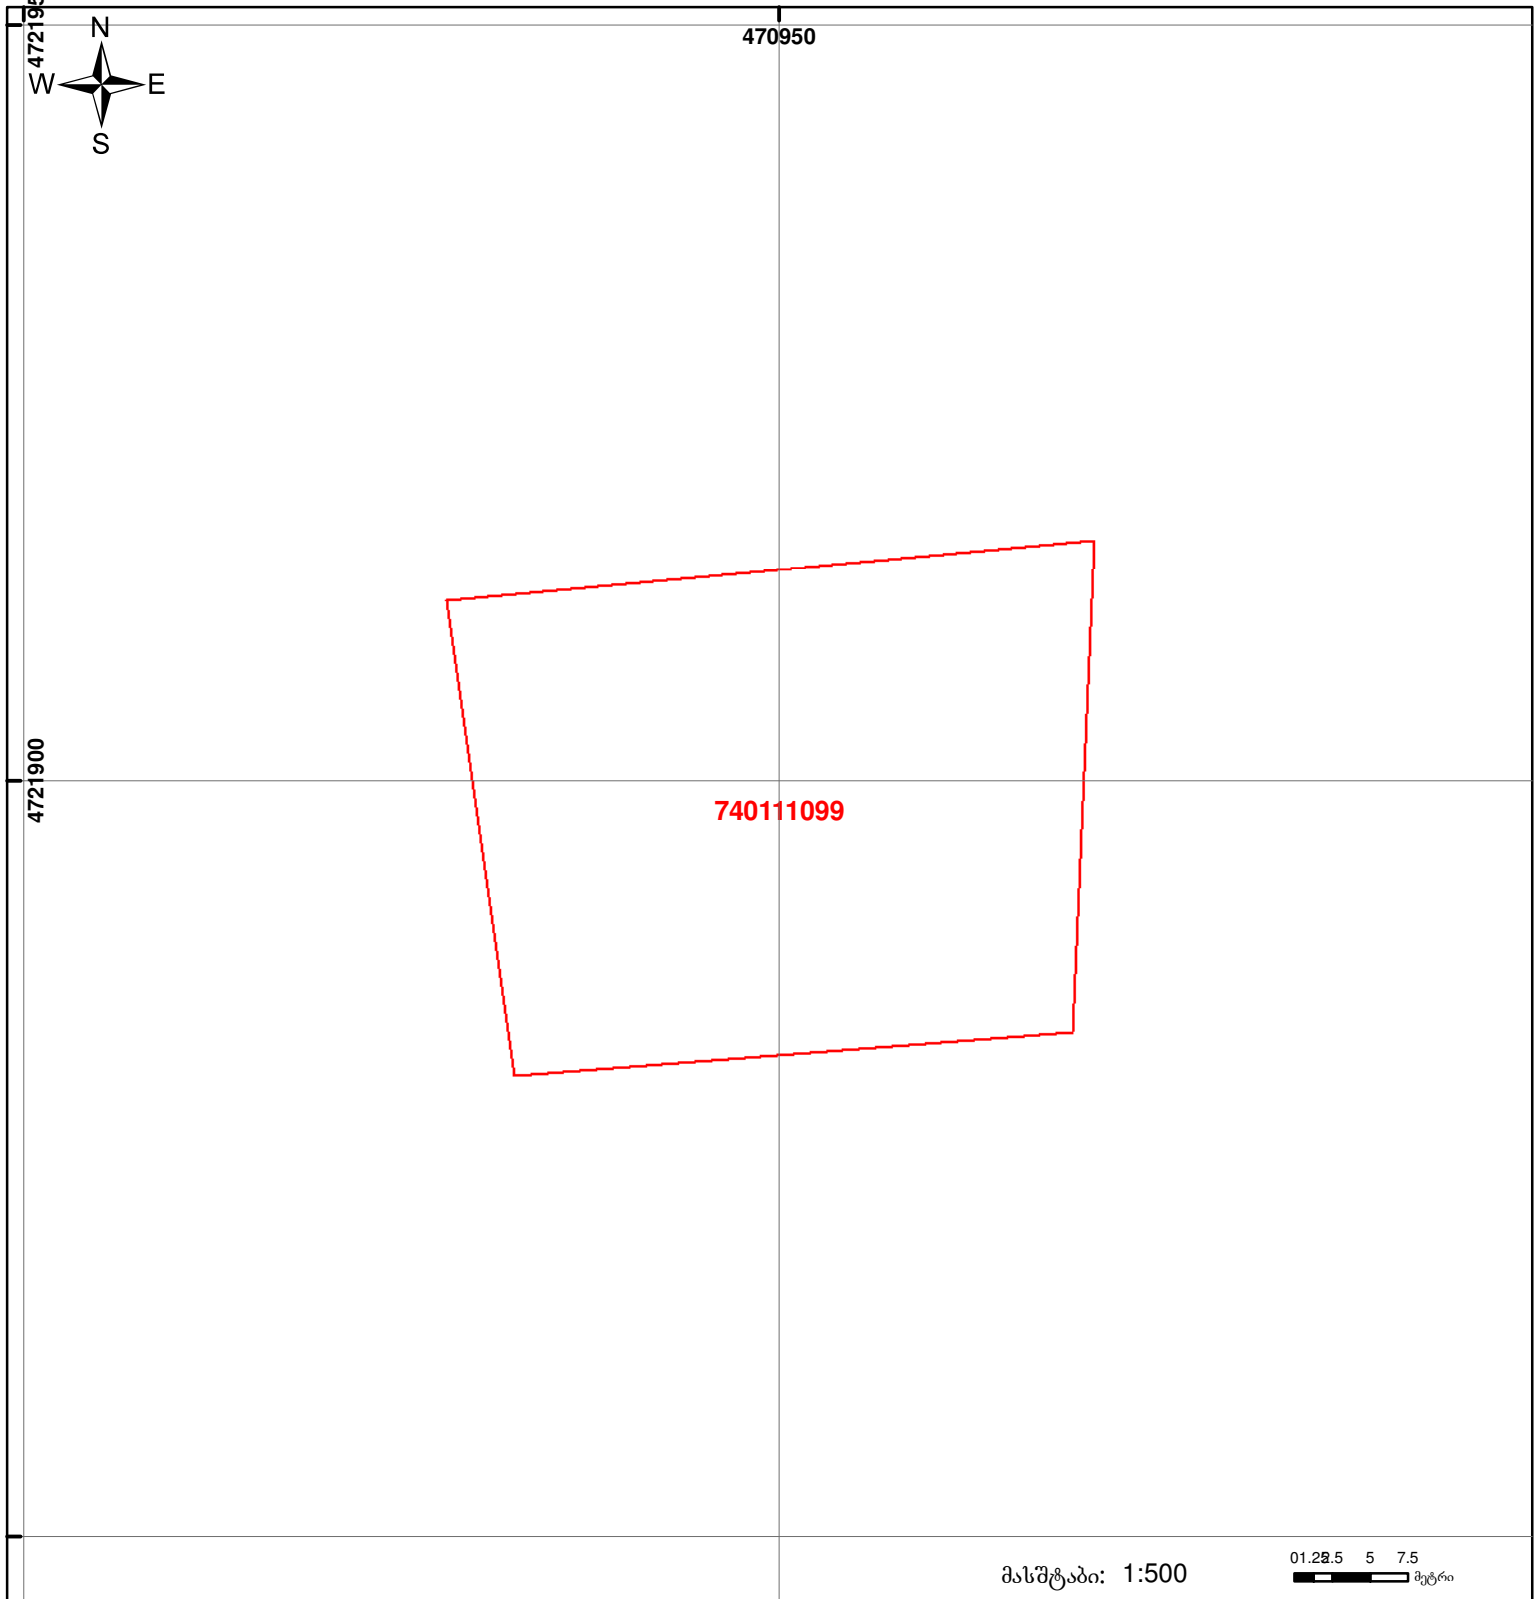

მასშტაბი: 1:500

01.22.5 5 7.5
მეტრი



შენიშვნა-ნაგებობა,
პირობითი ნომერი/სართულიანობა



ვალდებულება



საზოგადოებრივი ნაგებობა



მიწის ნაკვეთის საკადასტრო საზღვარი



მშენებარე ნაგებობა

00°0'

UTM (საერთაშორისო)
სისტემის კოორდ.