


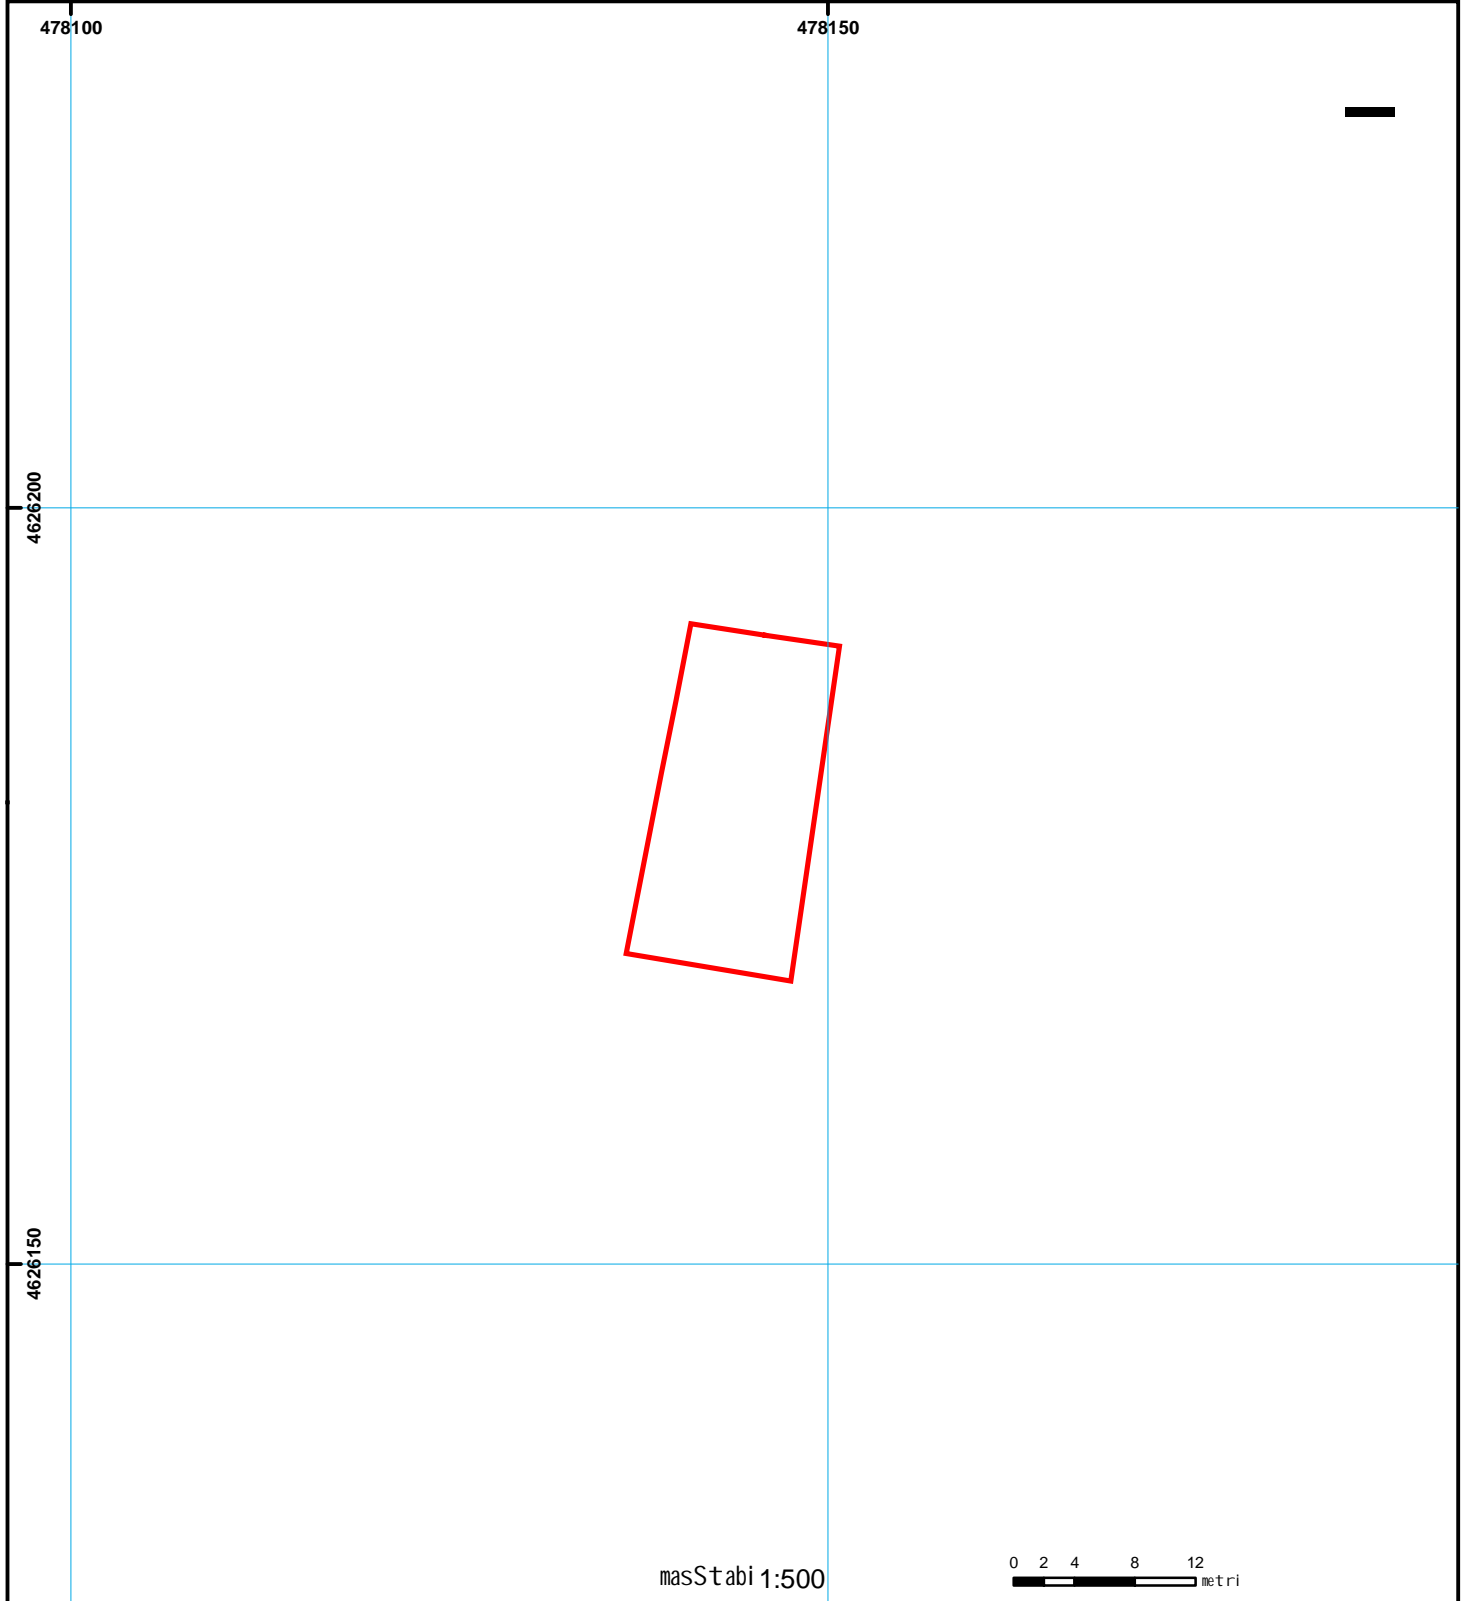

საქართველოს იუსტიციის მინისტრო  
საჯარო რეგისტრაციის ეროვნული სააგენტო  
საკადასტრო გეგმა

საჯარო რეგისტრაციის  
ეროვნული სააგენტო

მიწის ნაკვეთის საკადასტრო კოდი: 01.72.14.041.317  
განცხადების რეგისტრაციის ნომერი: 882010453990  
მიწის ნაკვეთის ფართობი: 234 კვ.მ.  
დანიშნულება: სასოფლო-სამეურნეო  
მომზადების თარიღი: 29.01.10



	სენობა-ნაგებობა, პირობითი ნომერი/სართულიანობა		ვალდებულება		ხაზობრივი ნაგებობა	0.00 00°0 UTM (საერთაშორისო) სისტემის კოორდ.
	მიწის ნაკვეთის საკადასტრო საზღვარი		მსენებარე ნაგებობა		მიწისკვეთის ნაგებობა	