


მიწის ნაკვეთის საკადასტრო კოდი: **8110251051**  
 განცხადების რეგისტრაციის ნომერი: **882025833388**  
 მიწის ნაკვეთის ფართობი: **1545 კვ.მ.**  
 დანიშნულება:  
 მომზადების თარიღი: **21.08.25**

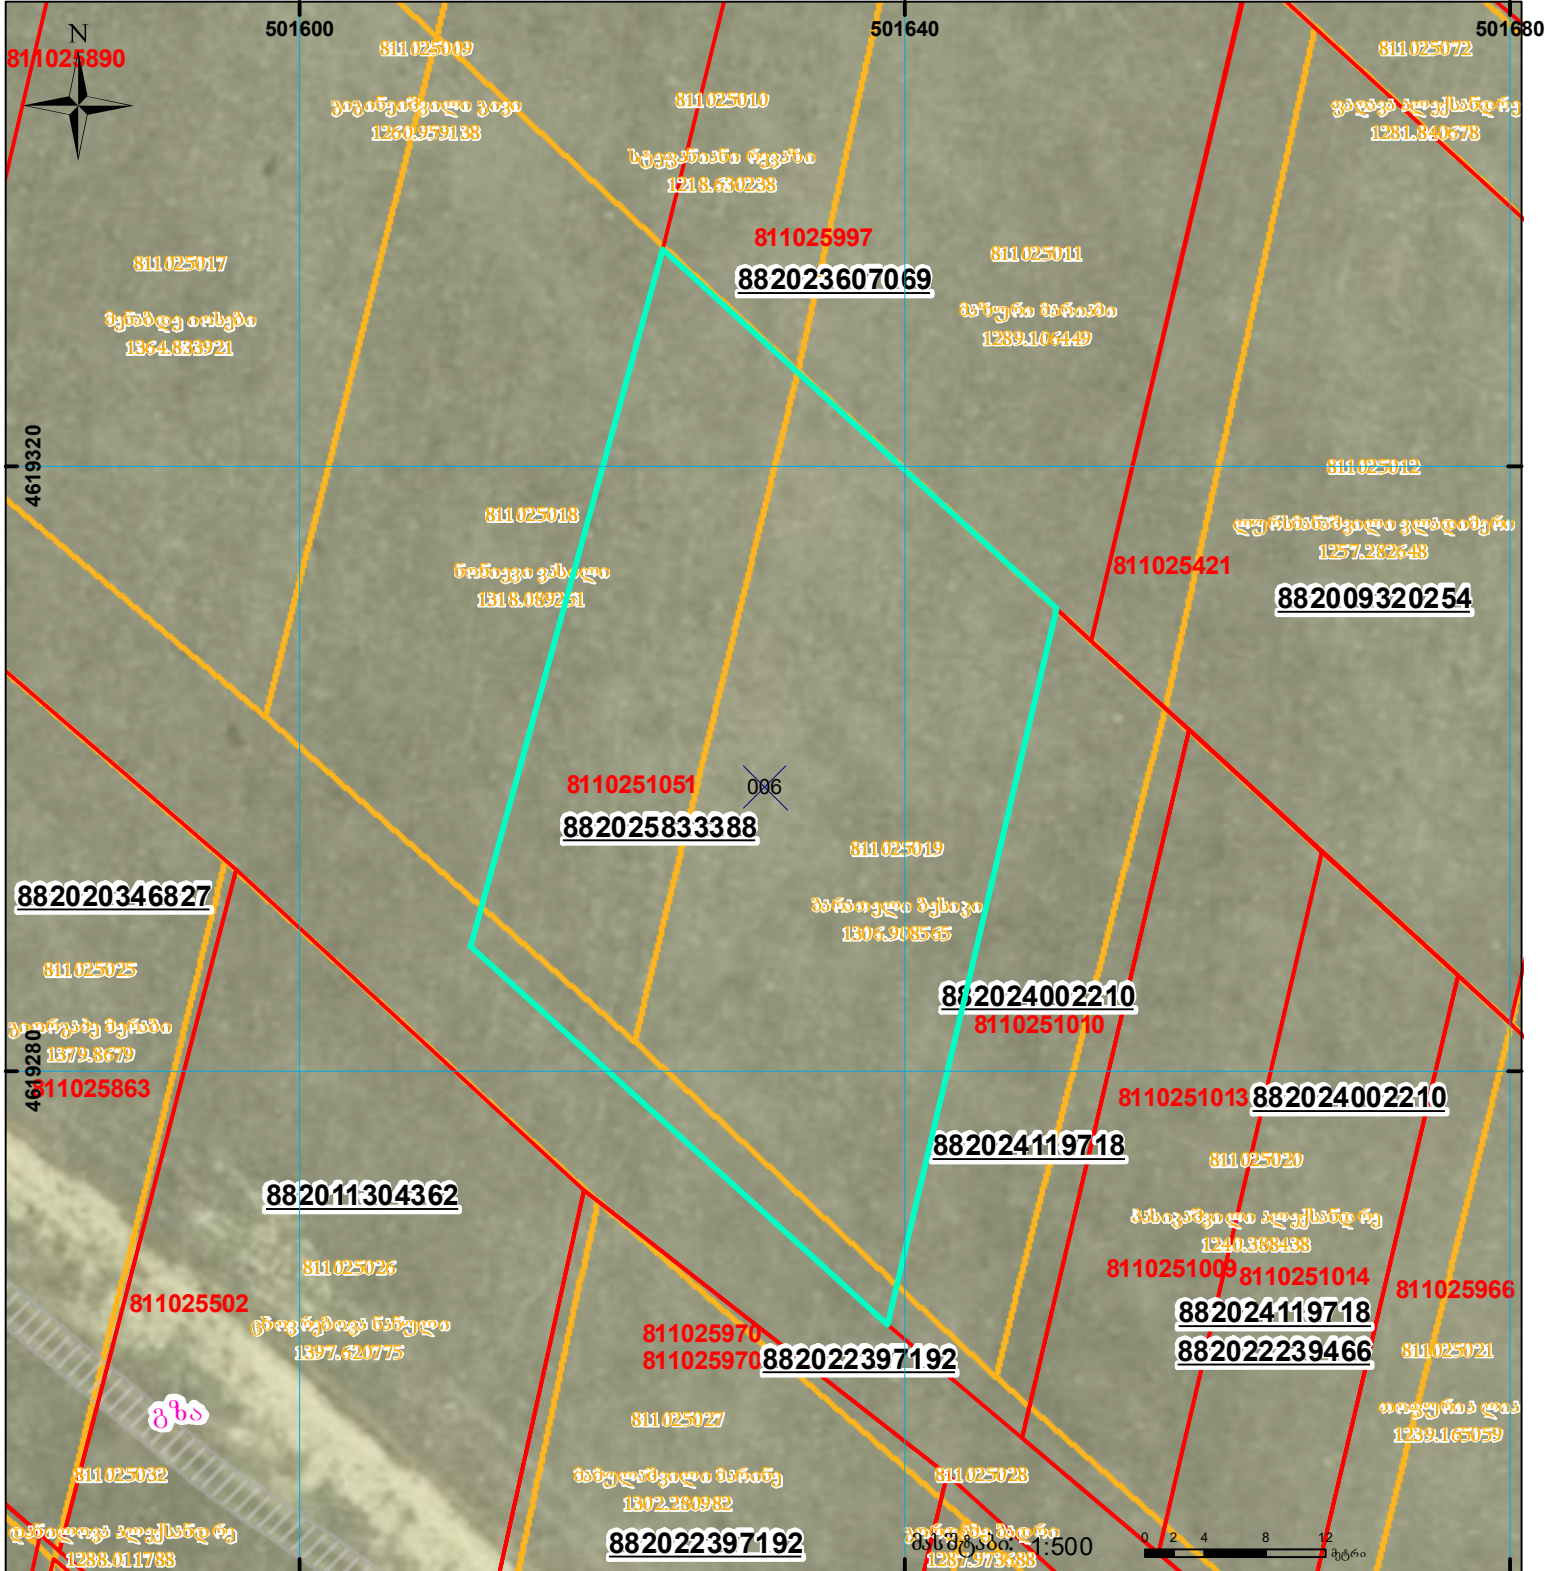

	შენიშნული ნაკვეთი, პირობითი ნომერი/სართულიანობა		კადასტრული საზღვარი		სარეგისტრაციო წარმოდგენილი ნაკვეთი
	მიწის ნაკვეთის საკადასტრო საზღვარი		შენიშნული ნაკვეთი		საზოგადოებრივი ნაკვეთი