



საკადასტრო გეგმა

საჯარო რეესტრის ეროვნული
სააგენტო

საკადასტრო კოდი:

71.61.36.673

ნაკვეთის

სასოფლო-სამეურნეო(სახნავი / მრავალწლიანი
ნარგავები)

განცხადების ნომერი:

892023214399


დანიშნულება:

ფართობი:

973 კვ.მ (WGS 84 / UTM zone 38N)

მომზადების თარიღი:

09/02/2024

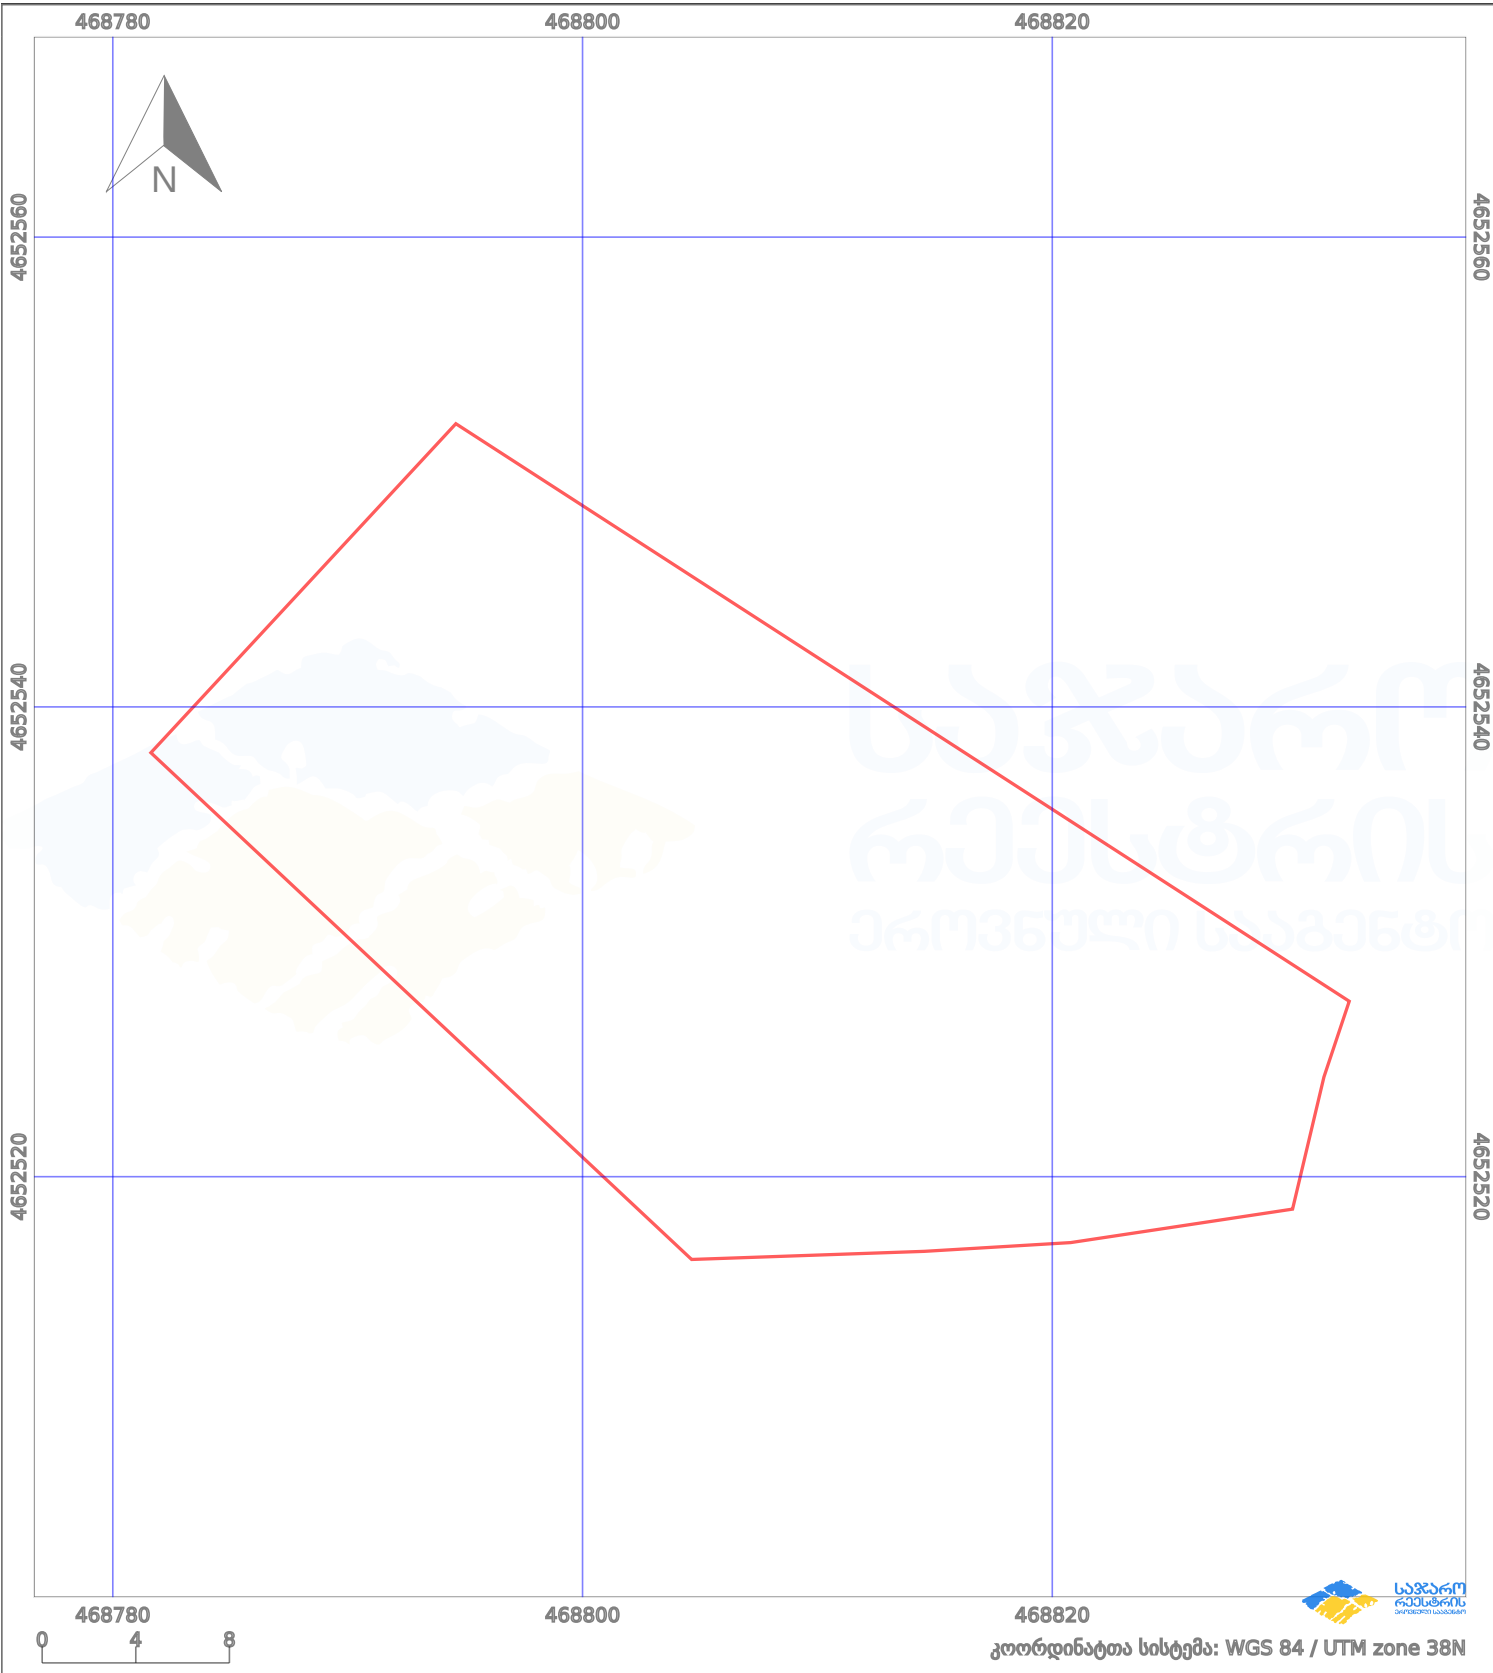

პირობითი აღნიშვნები:

	ნაკვეთის საზღვარი		მშენებარე ნაგებობა		აშენებული ნაგებობა		ქარსაფარი ზოლი
	სამობრივი ნაგებობა		ტყის ფონდი		ვალდებულება		