




ბლოკის გეგმა

საჯარო რეესტრის ეროვნული სააგენტო

ბლოკის საკადასტრო კოდი: **84.18.37.112**

მომზადების თარიღი: **09/10/2019**

განცხადების ნომერი: **882019595749**

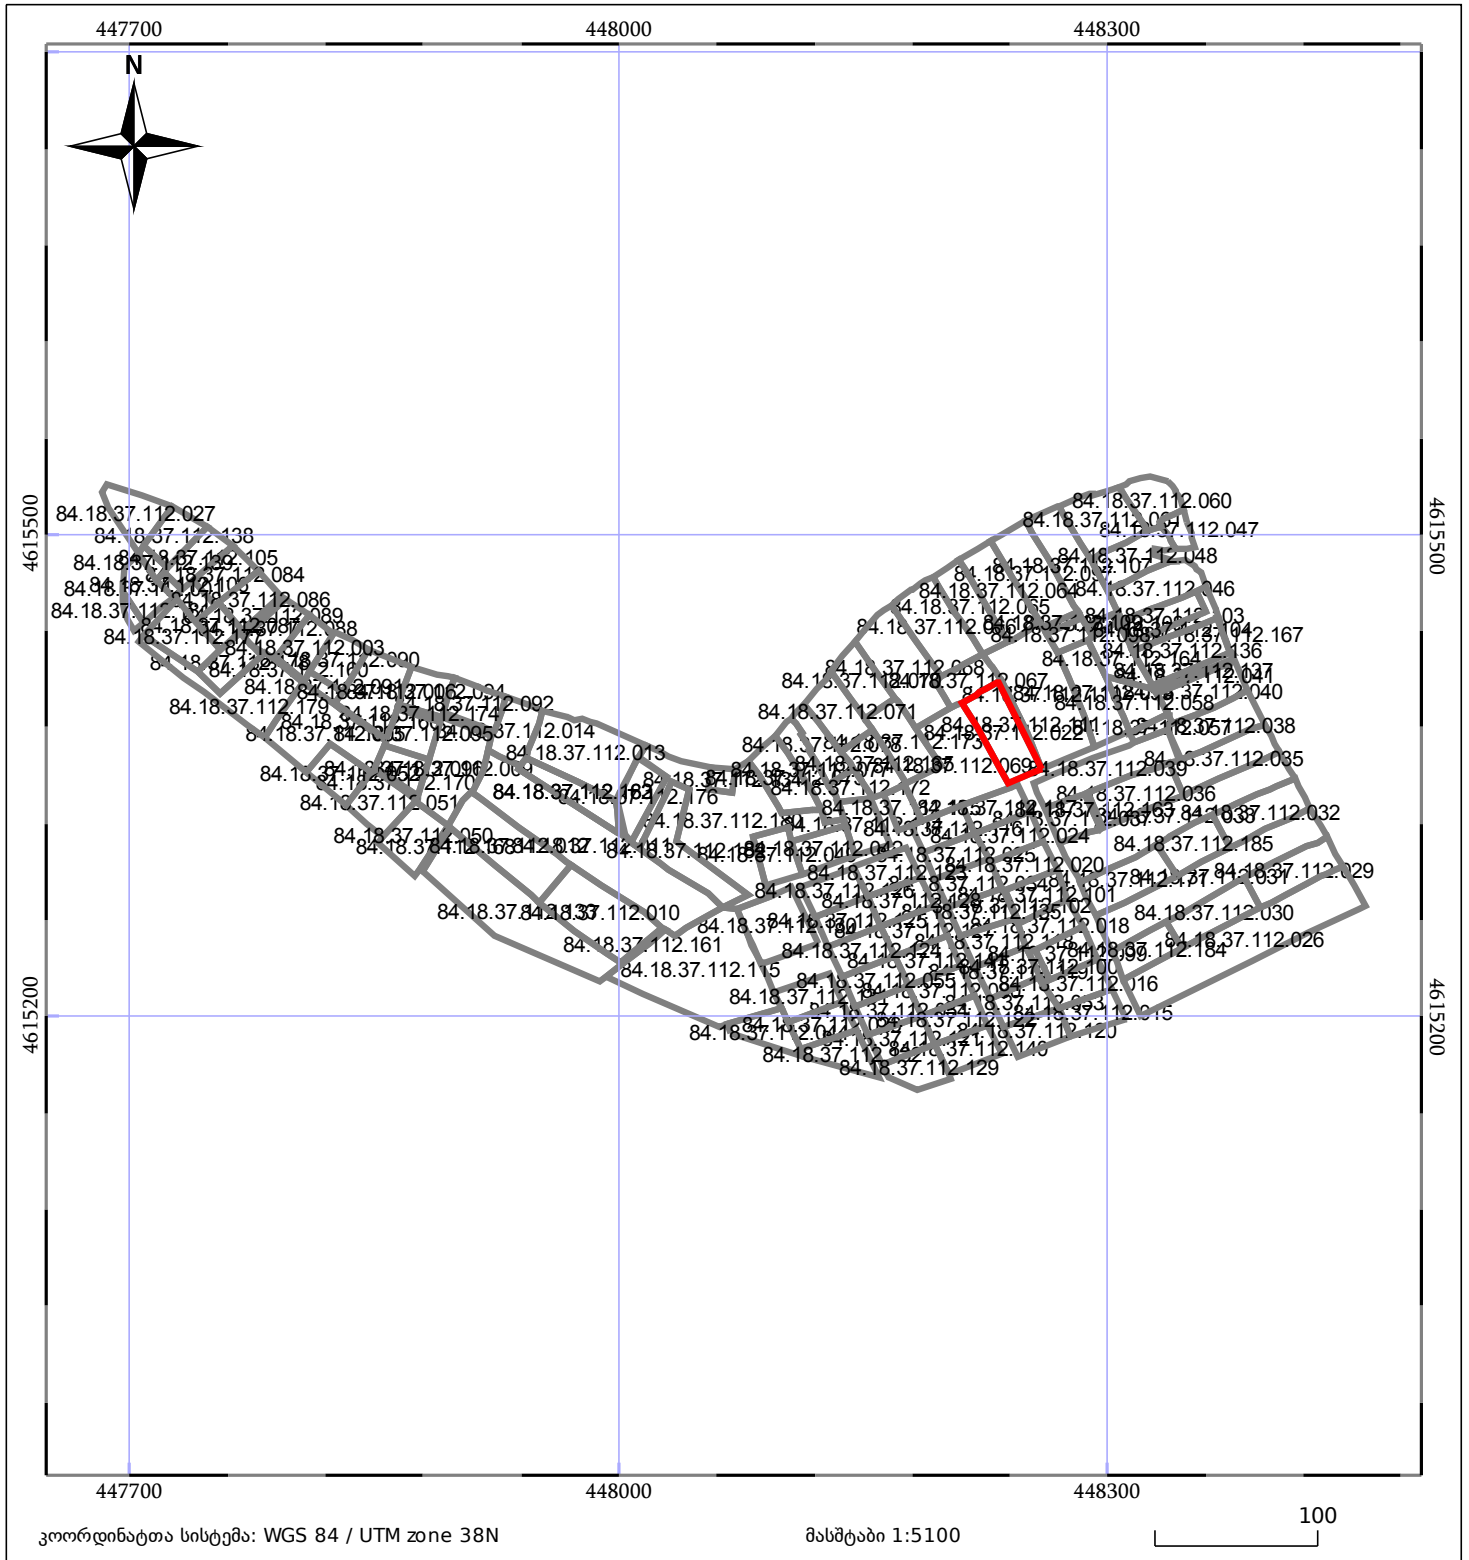

კოორდინატთა სისტემა: WGS 84 / UTM zone 38N

მასშტაბი 1:5100

100

	მშენებარე ნაგებობა		ნაკვეთის საკადასტრო საზღვარი
	შენობა/ნაგებობა		ბლოკის საკადასტრო ფენა