



საკადასტრო გეგმა

საჯარო რეესტრის ეროვნული
სააგენტო

საკადასტრო კოდი: 64.21.05.342

ნაკვეთის დანიშნულება:


სასოფლო-სამეურნეო(სახსნავი)

განცხადების ნომერი: 882016582331

ფართობი:

3029 კვ.მ (WGS 84 / UTM zone 38N)

მომზადების თარიღი: 21/12/2016

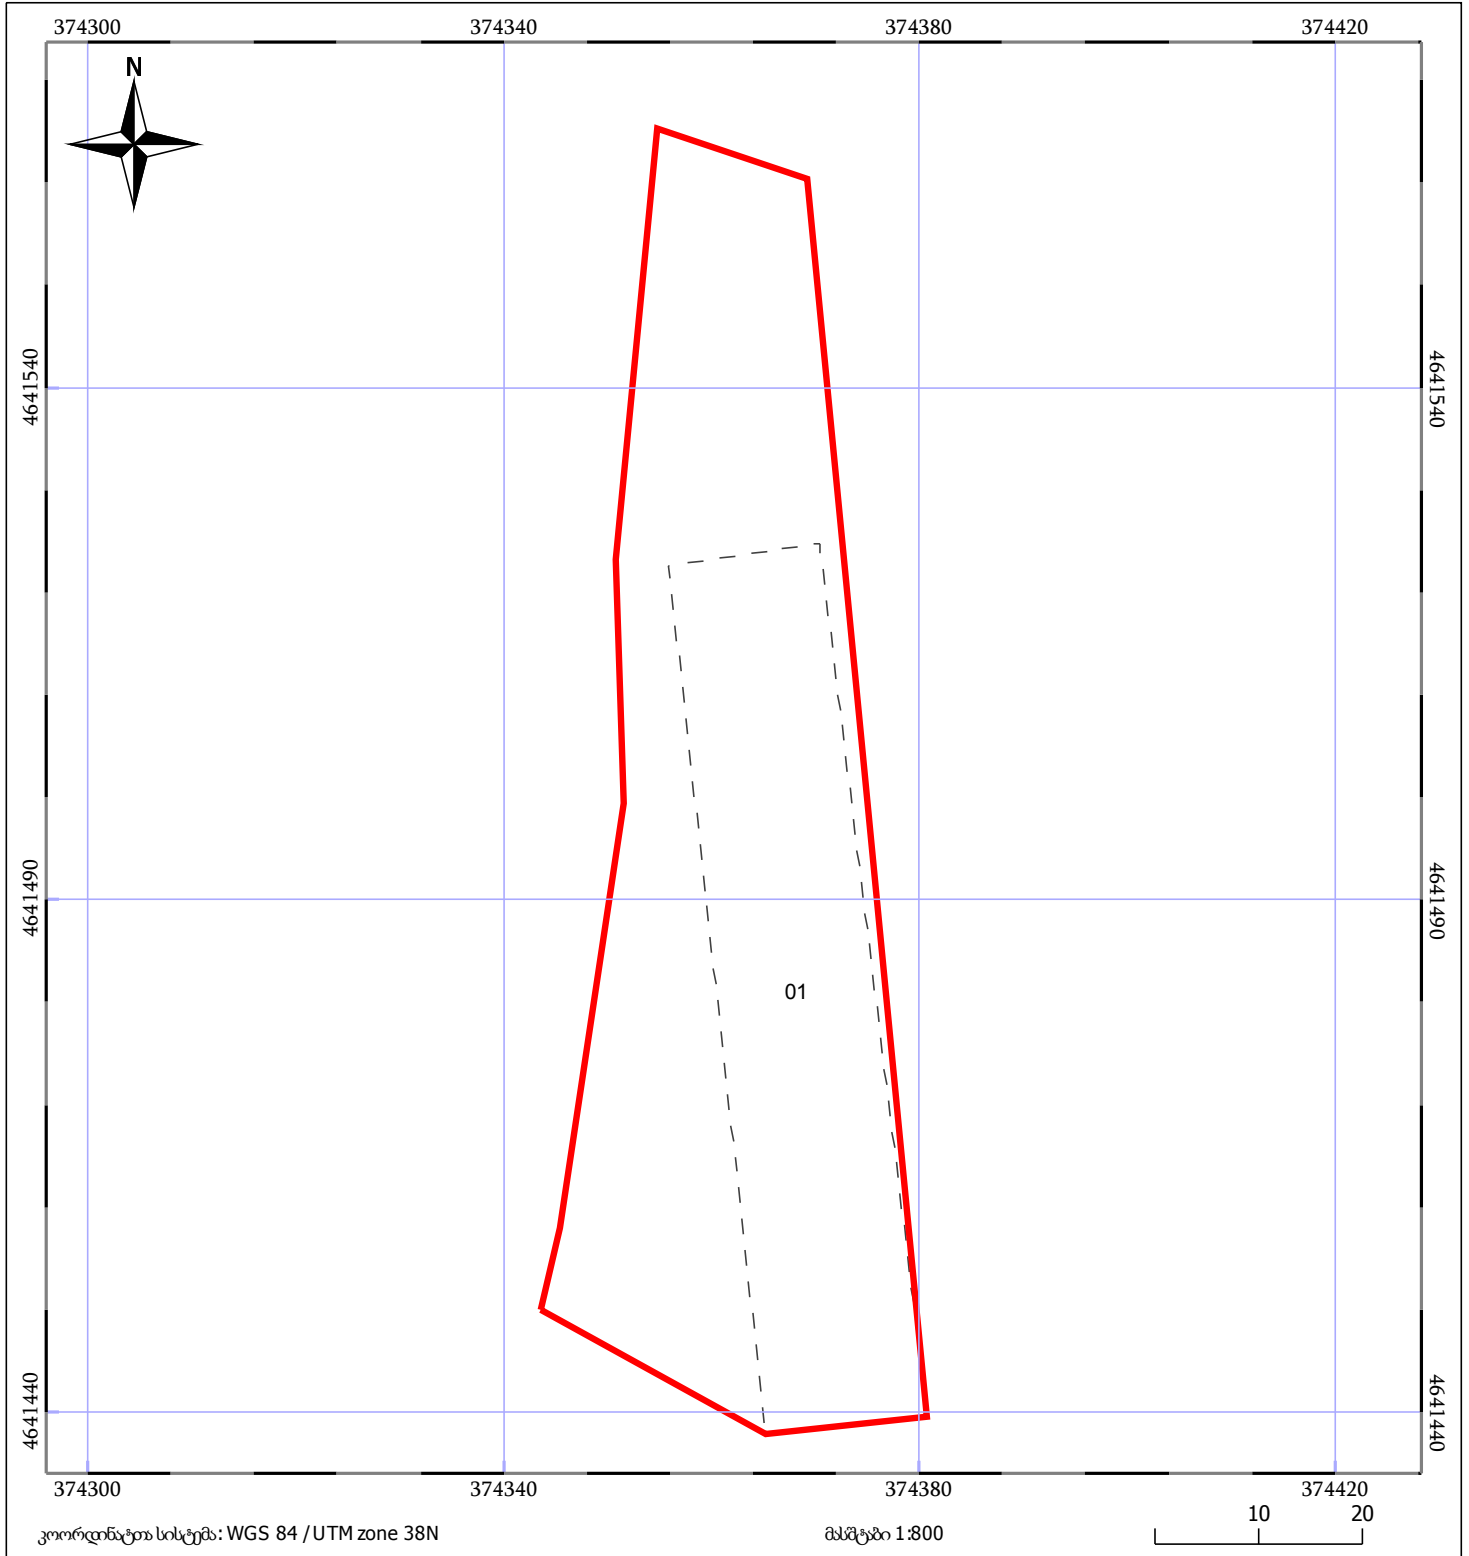

	ნაკვეთის საკადასტრო საზღვარი		ხაზობრივი ნაგებობა		ტყის ფონდი
	შენობა/ნაგებობა		მშენებარე ნაგებობა		ვალდებულება