




საჯარო რეგისტრის
ეროვნული სააგენტო

საქართველოს იუსტიციის სამინისტრო
საჯარო რეგისტრის ეროვნული სააგენტო

საკადასტრო გეგმა

მიწის ნაკვეთის საკადასტრო კოდი: 01.72.14.042.361
განცხადების რეგისტრაციის ნომერი: 882013333015
მიწის ნაკვეთის ფართობი: 495 კვ.მ.
დანიშნულება: სასოფლო-სამეურნეო
მომზადების თარიღი 12.08.13

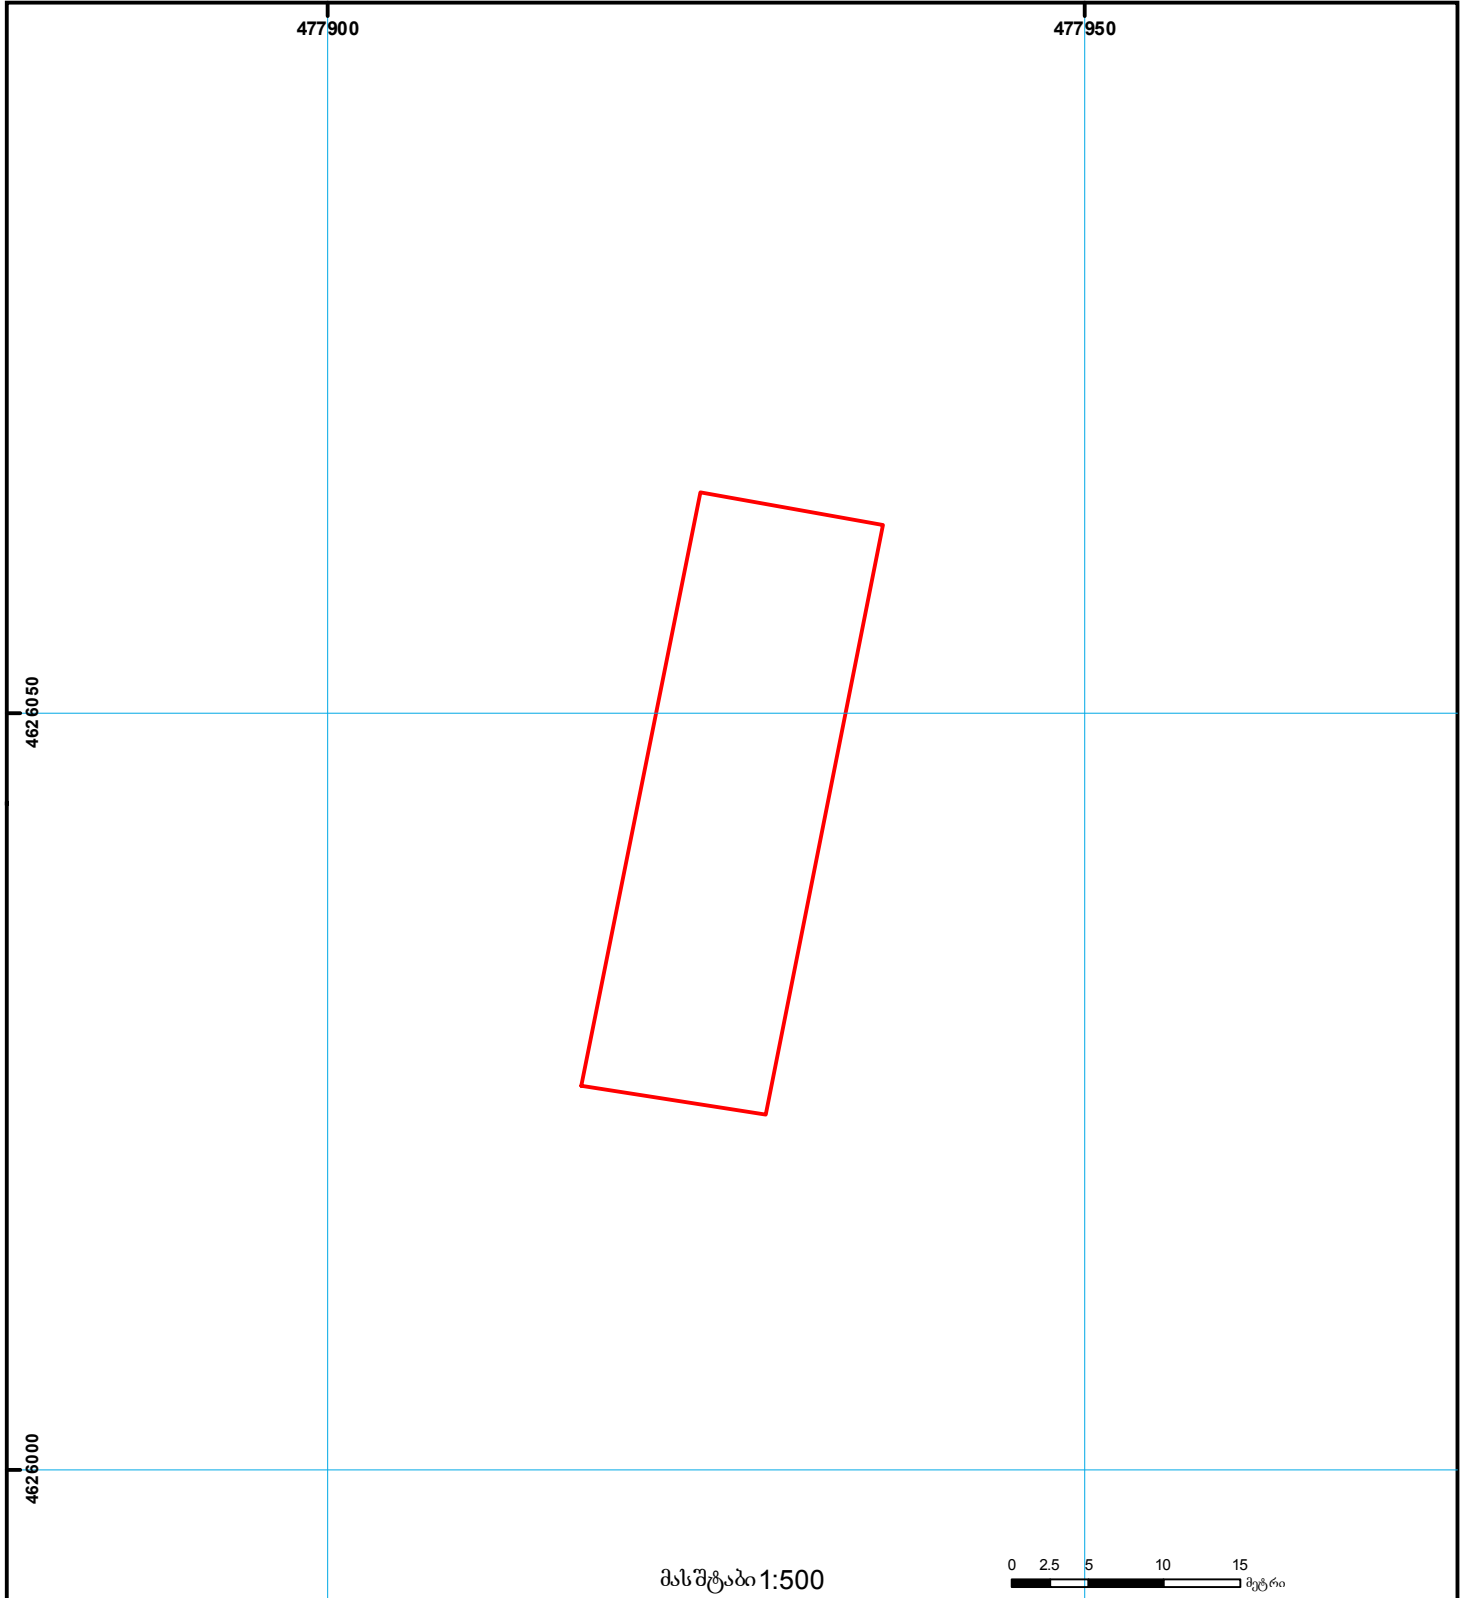

	შენიშვნა-ნაგებობა, პირობითი ნომერი/სართულიანობა		ვალდებულება		საზოგადოებრივი ნაგებობა
	მიწის ნაკვეთის საკადასტრო საზღვარი		მშენებარე ნაგებობა		მიწისქვეშა ნაგებობა

0.00
00.0
UTM (საერთაშორისო)
სისტემის კოორდ.