




საქართველოს იუსტიციის სამინისტრო
საჯარო რეგისტრის ეროვნული სააგენტო

საკადასტრო გეგმა

მიწის ნაკვეთის საკადასტრო კოდი: 72 07 04 718
ბანცხალების რეგისტრაციის ნომერი: 882009420203
მიწის ნაკვეთის ფართობი: 600 კვ.მ.
დანომუშავება: სასოფლო-სამეურნეო
კატეგორია:
მომზადების თარიღი: 12.02.10

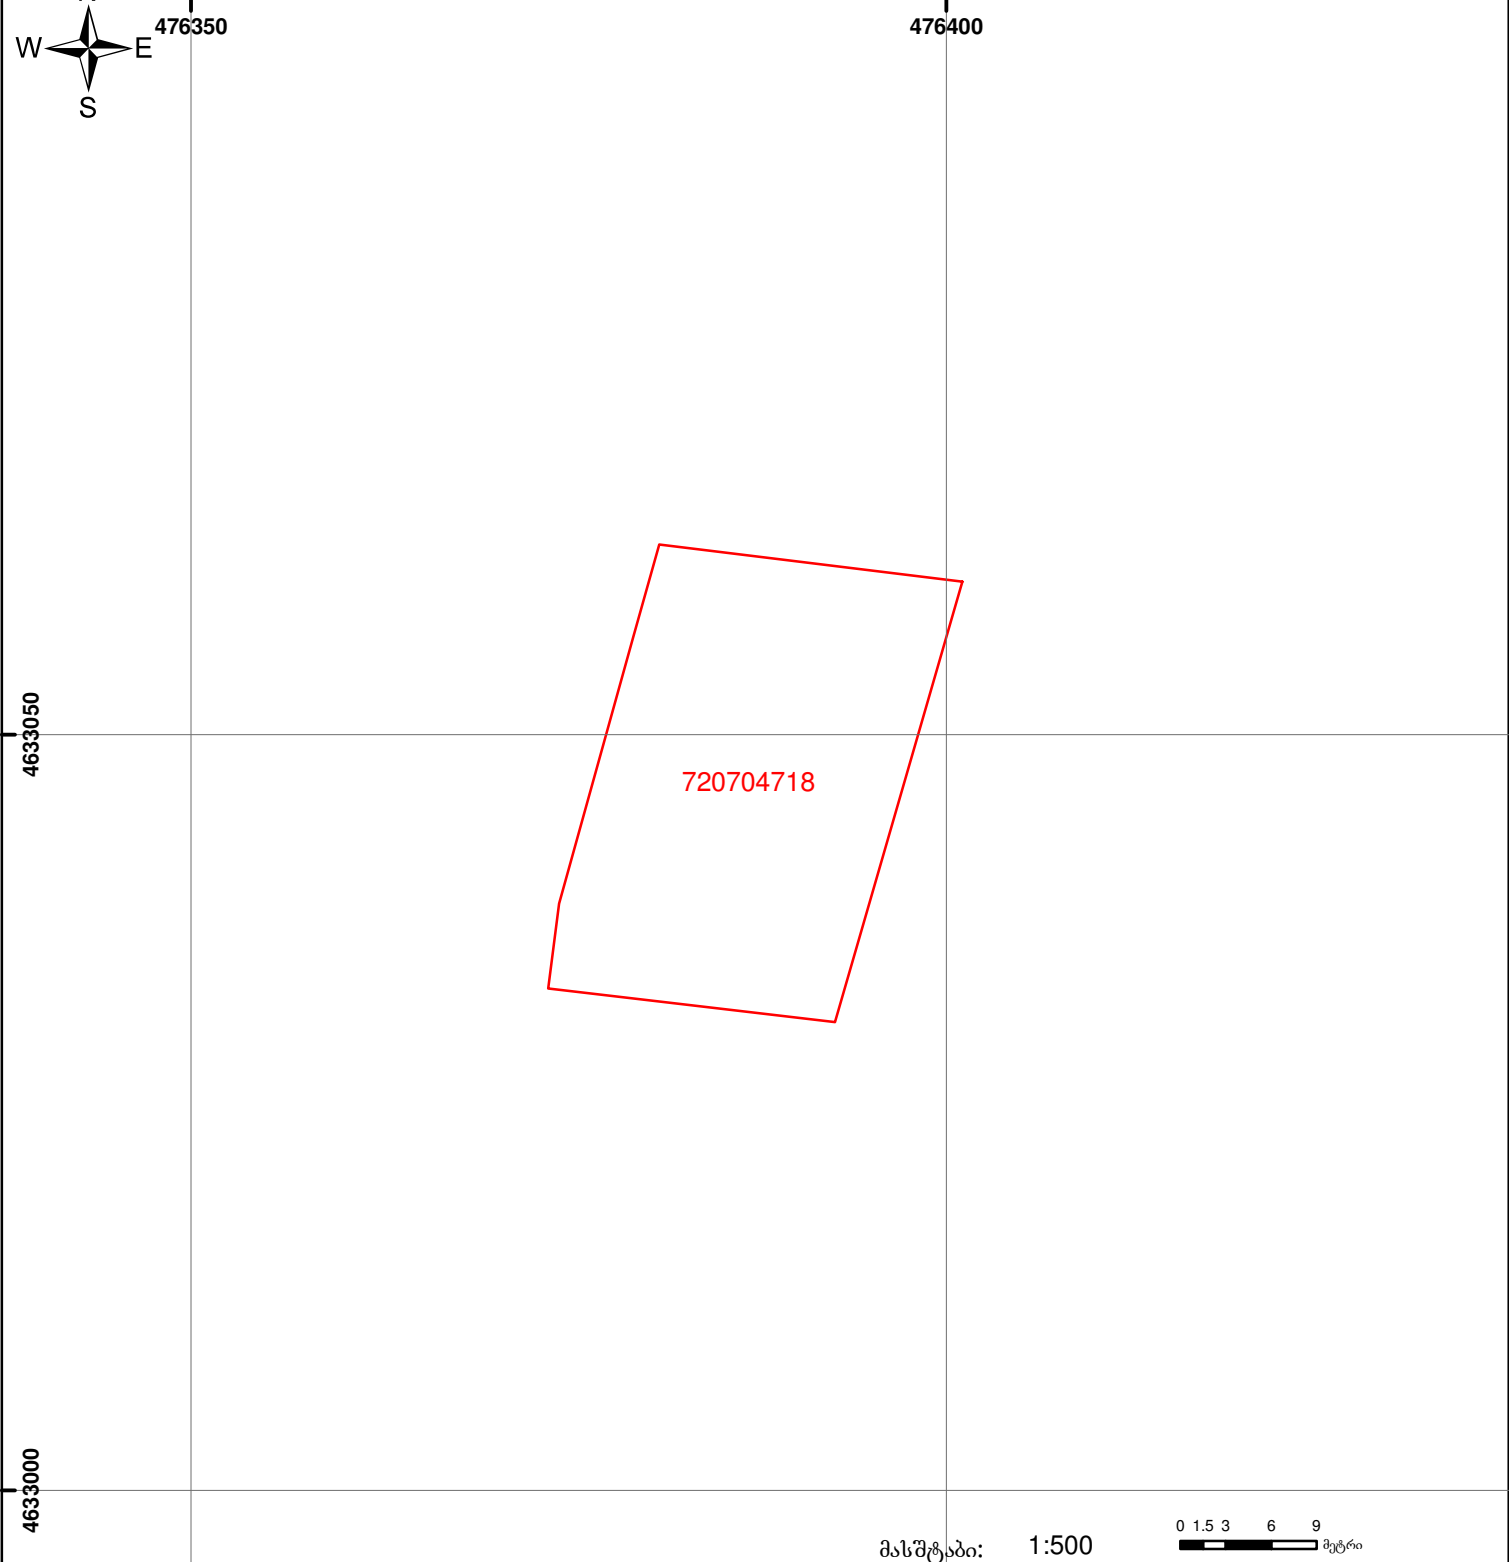

მასშტაბი: 1:500 0 1.5 3 6 9 მეტრი

	შენიშვნა-ნაგებობა, პირობითი ნომერი/სართულიანობა		კადასტრული ნაკვეთი		საზღვრული ნაკვეთი	 00'0" (საერთაშორისო) სისტემის კოორდ.
	მიწის ნაკვეთის საკადასტრო საზღვარი		მშენებარე ნაკვეთი			