



საკადასტრო გეგმა

საჯარო რეესტრის ეროვნული
სააგენტო

საკადასტრო კოდი: **01.11.03.007.210**

განცხადების ნომერი: **882022688971**


მომზადების თარიღი: **07/10/2022**

ნაკვეთის დანიშნულება:

ფართობი:

არასასოფლო სამეურნეო

2450 კვ.მ (WGS 84 / UTM zone 38N)

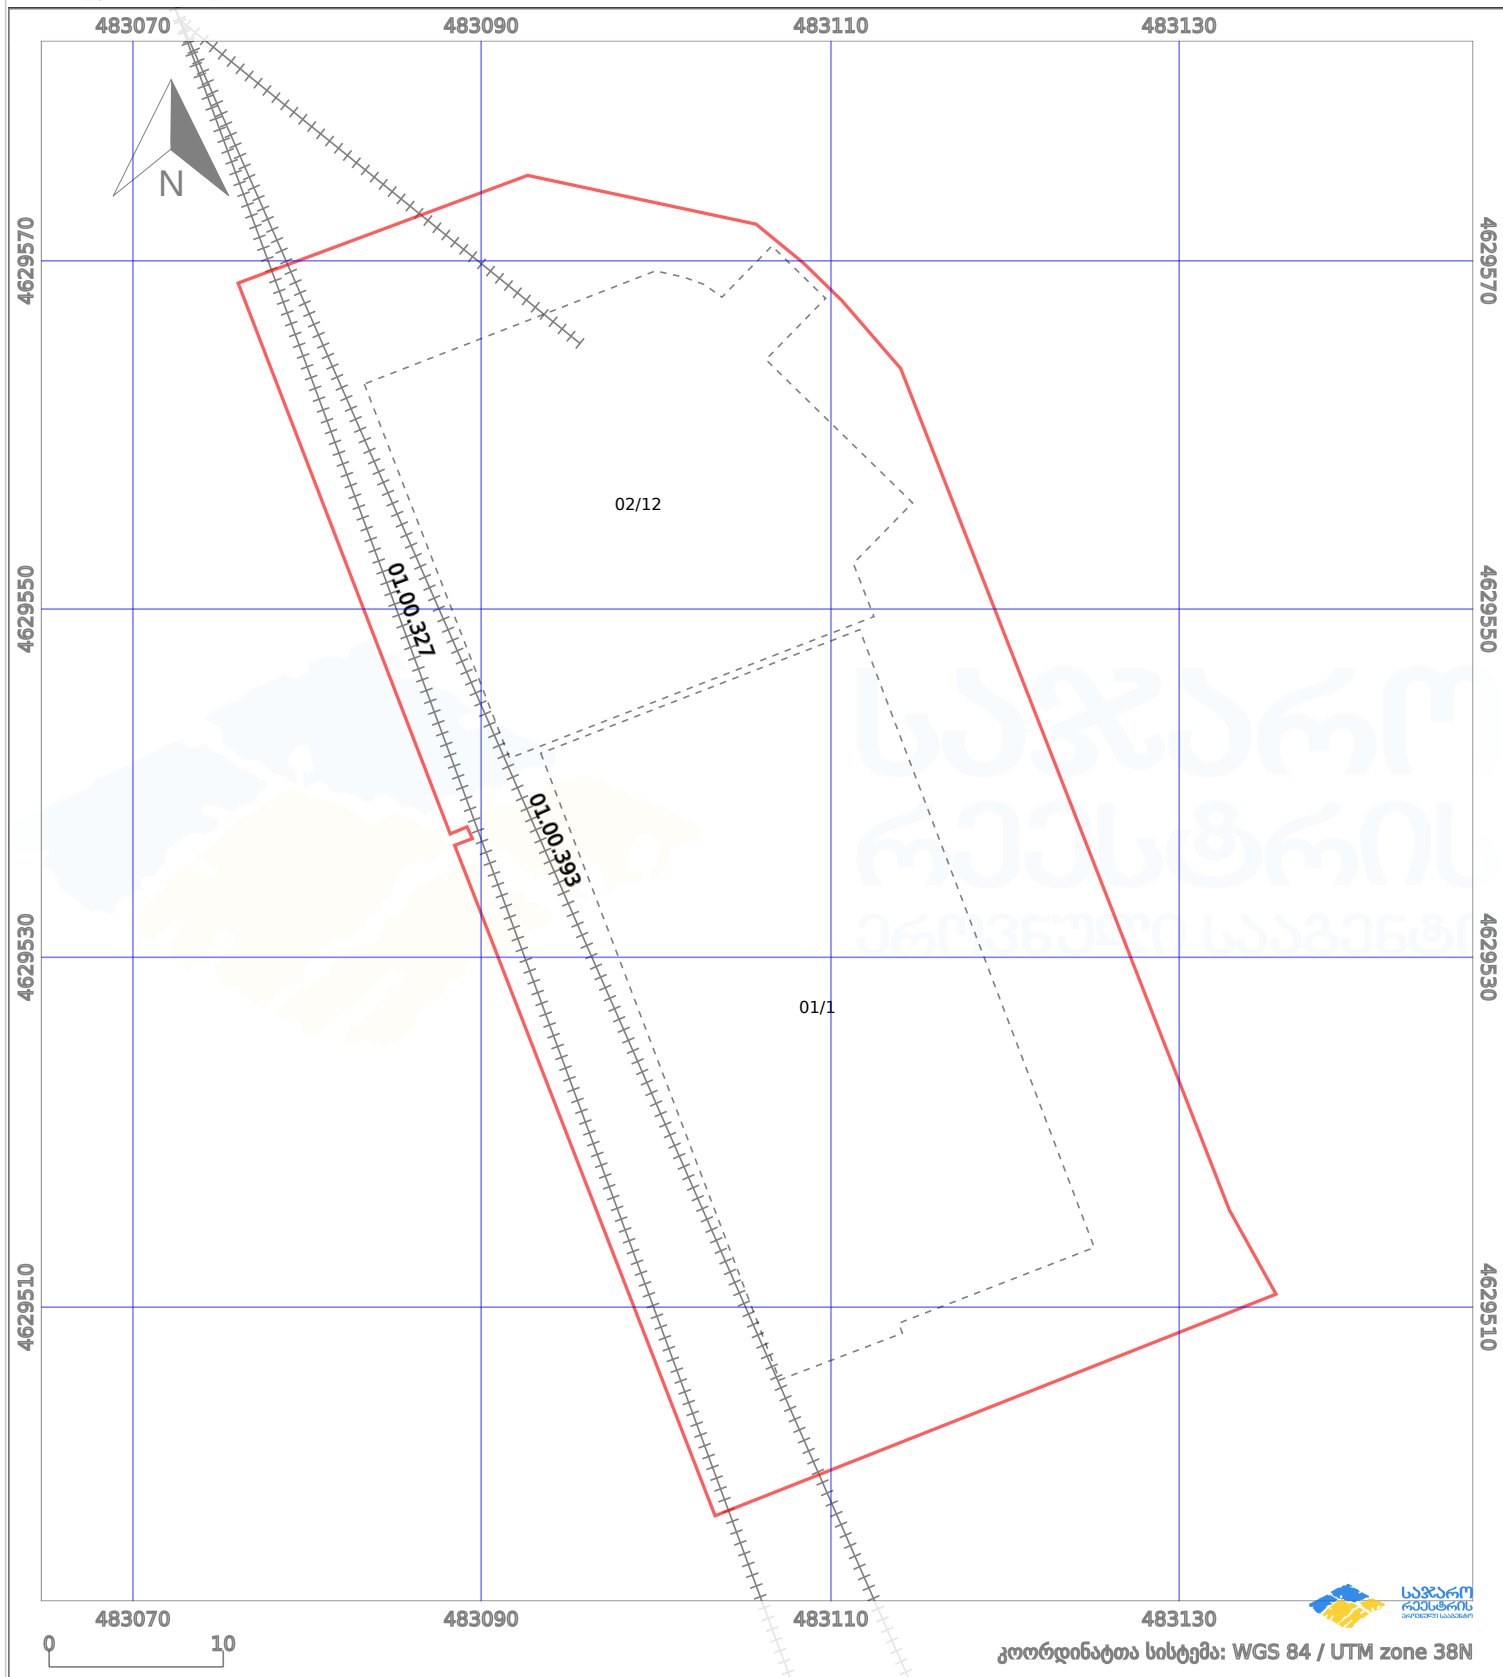

პირობითი აღნიშვნები:

	ნაკვეთის საზღვარი		მშენებარე ნაგებობა		აშენებული ნაგებობა		ქარსაფარი ზოლი
	საზოგადოებრივი ნაგებობა		ტყის ფონდი		ვალდებულება		