



საკადასტრო გეგმა

საქართველოს რეესტრის ეროვნული სააგენტო


საკადასტრო კოდი: **01.72.14.019.338**

ნაკვეთის დანიშნულება: **სასოფლო-სამეურნეო(საკარმიდამო)**

განცხადების ნომერი: **882025098676**

ფართობი: **2886 კვ.მ (WGS 84 / UTM zone 38N)**

მომზადების თარიღი: **28/03/2025**

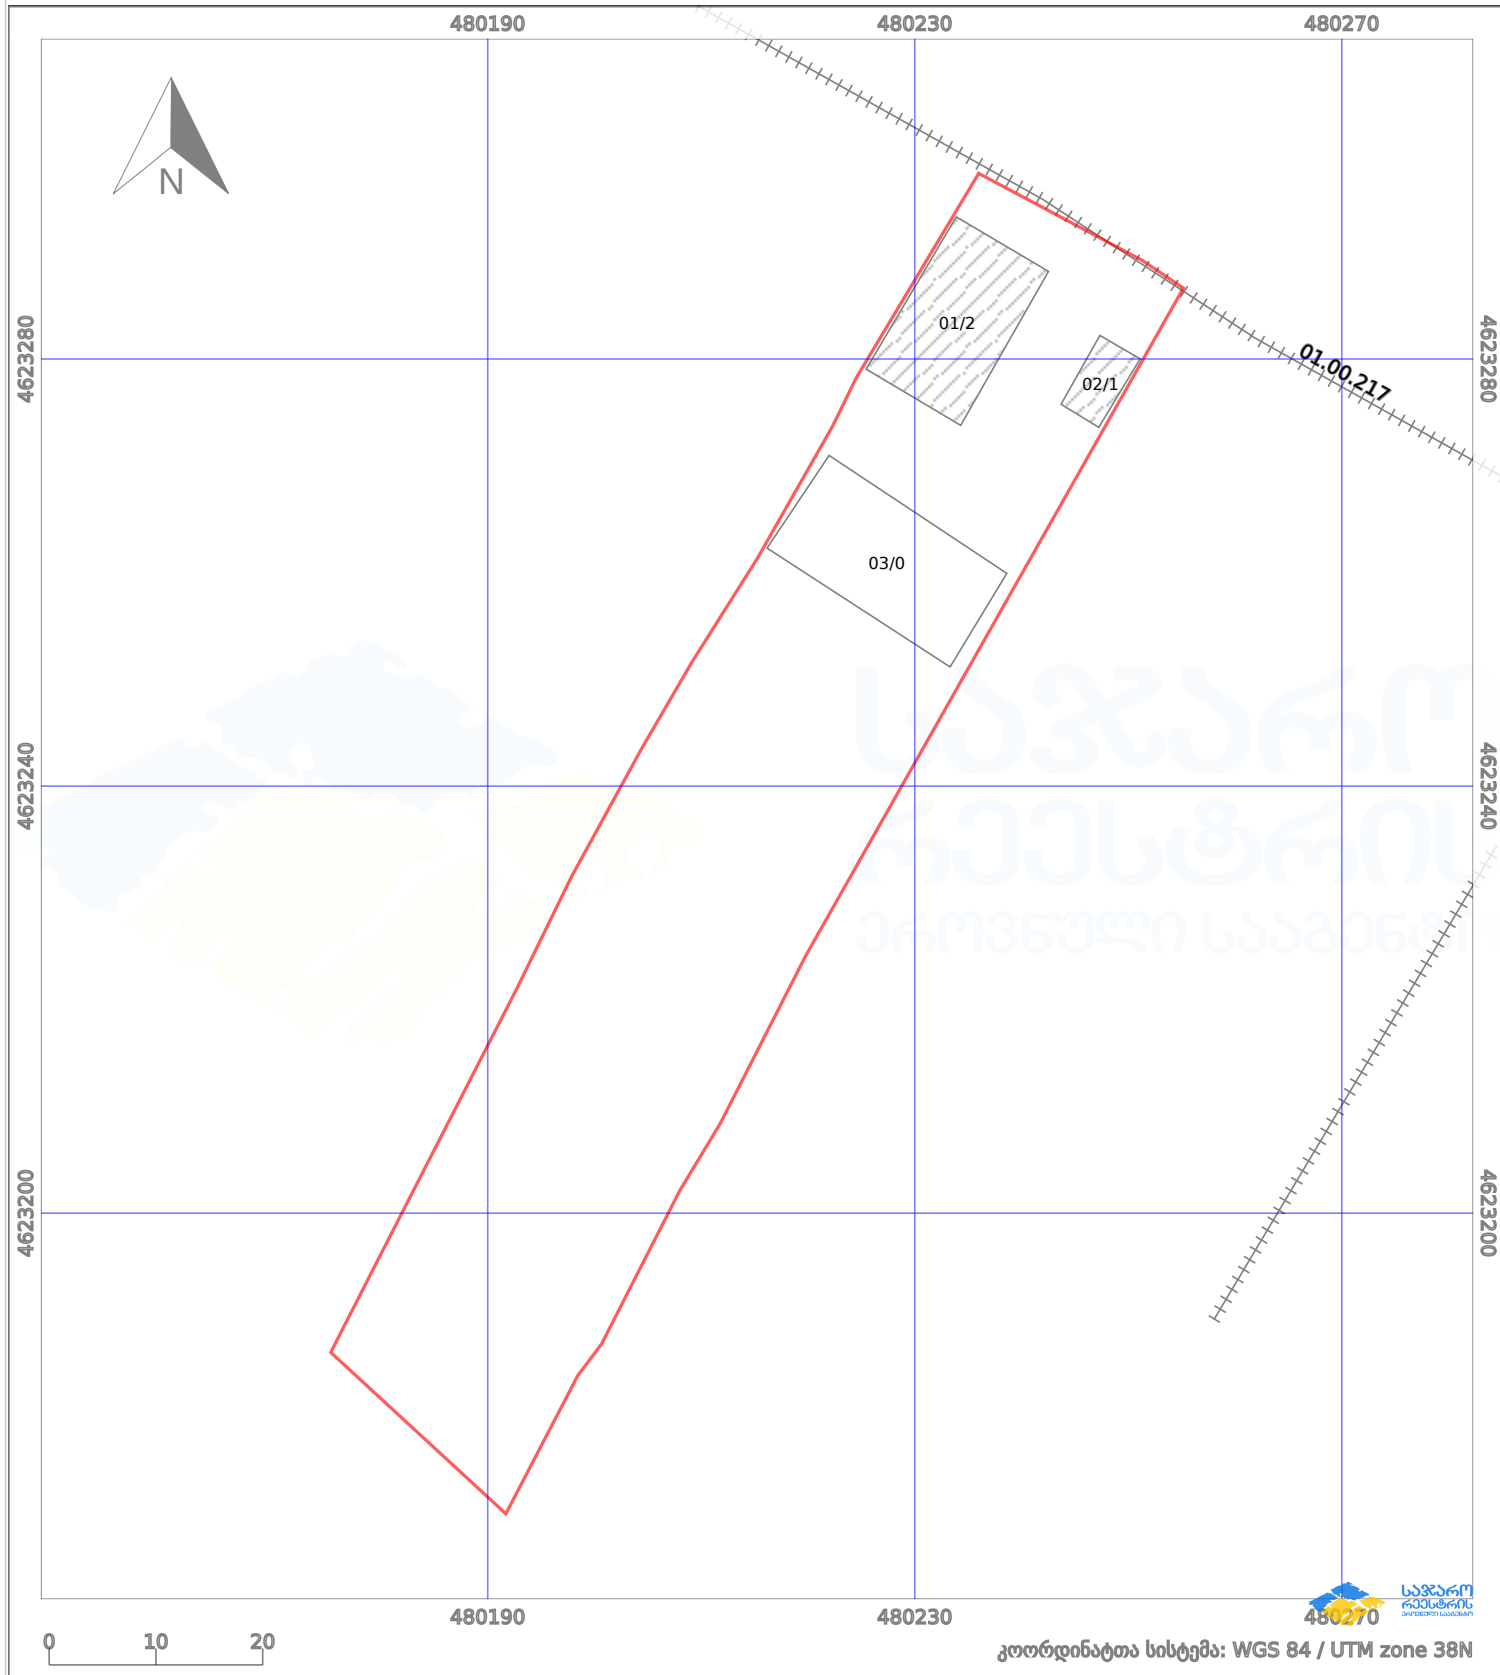

კოორდინატთა სისტემა: WGS 84 / UTM zone 38N

პირობითი აღნიშვნები:

	ნაკვეთის საზღვარი		მშენებარე ნაგებობა		02/4	ამენებული ნაგებობა		მინისქვეშა ნაგებობა
	საზღორივი ნაგებობა		ტყის ფონდი			ვალდებულება		ქარსაფარი ბოლი