


ზედღება რეგისტრირებულ მონაცემთან 81.24.14.012.003

მიწის ნაკვეთის საკადასტრო კოდი: **812414012005**
 ბანცხალების რეგისტრაციის ნომერი: **882026104110**
 მიწის ნაკვეთის ფართობი: **600 კვ.მ.**
 დანიშნულება: **16.02.26**
 მომზადების თარიღი:

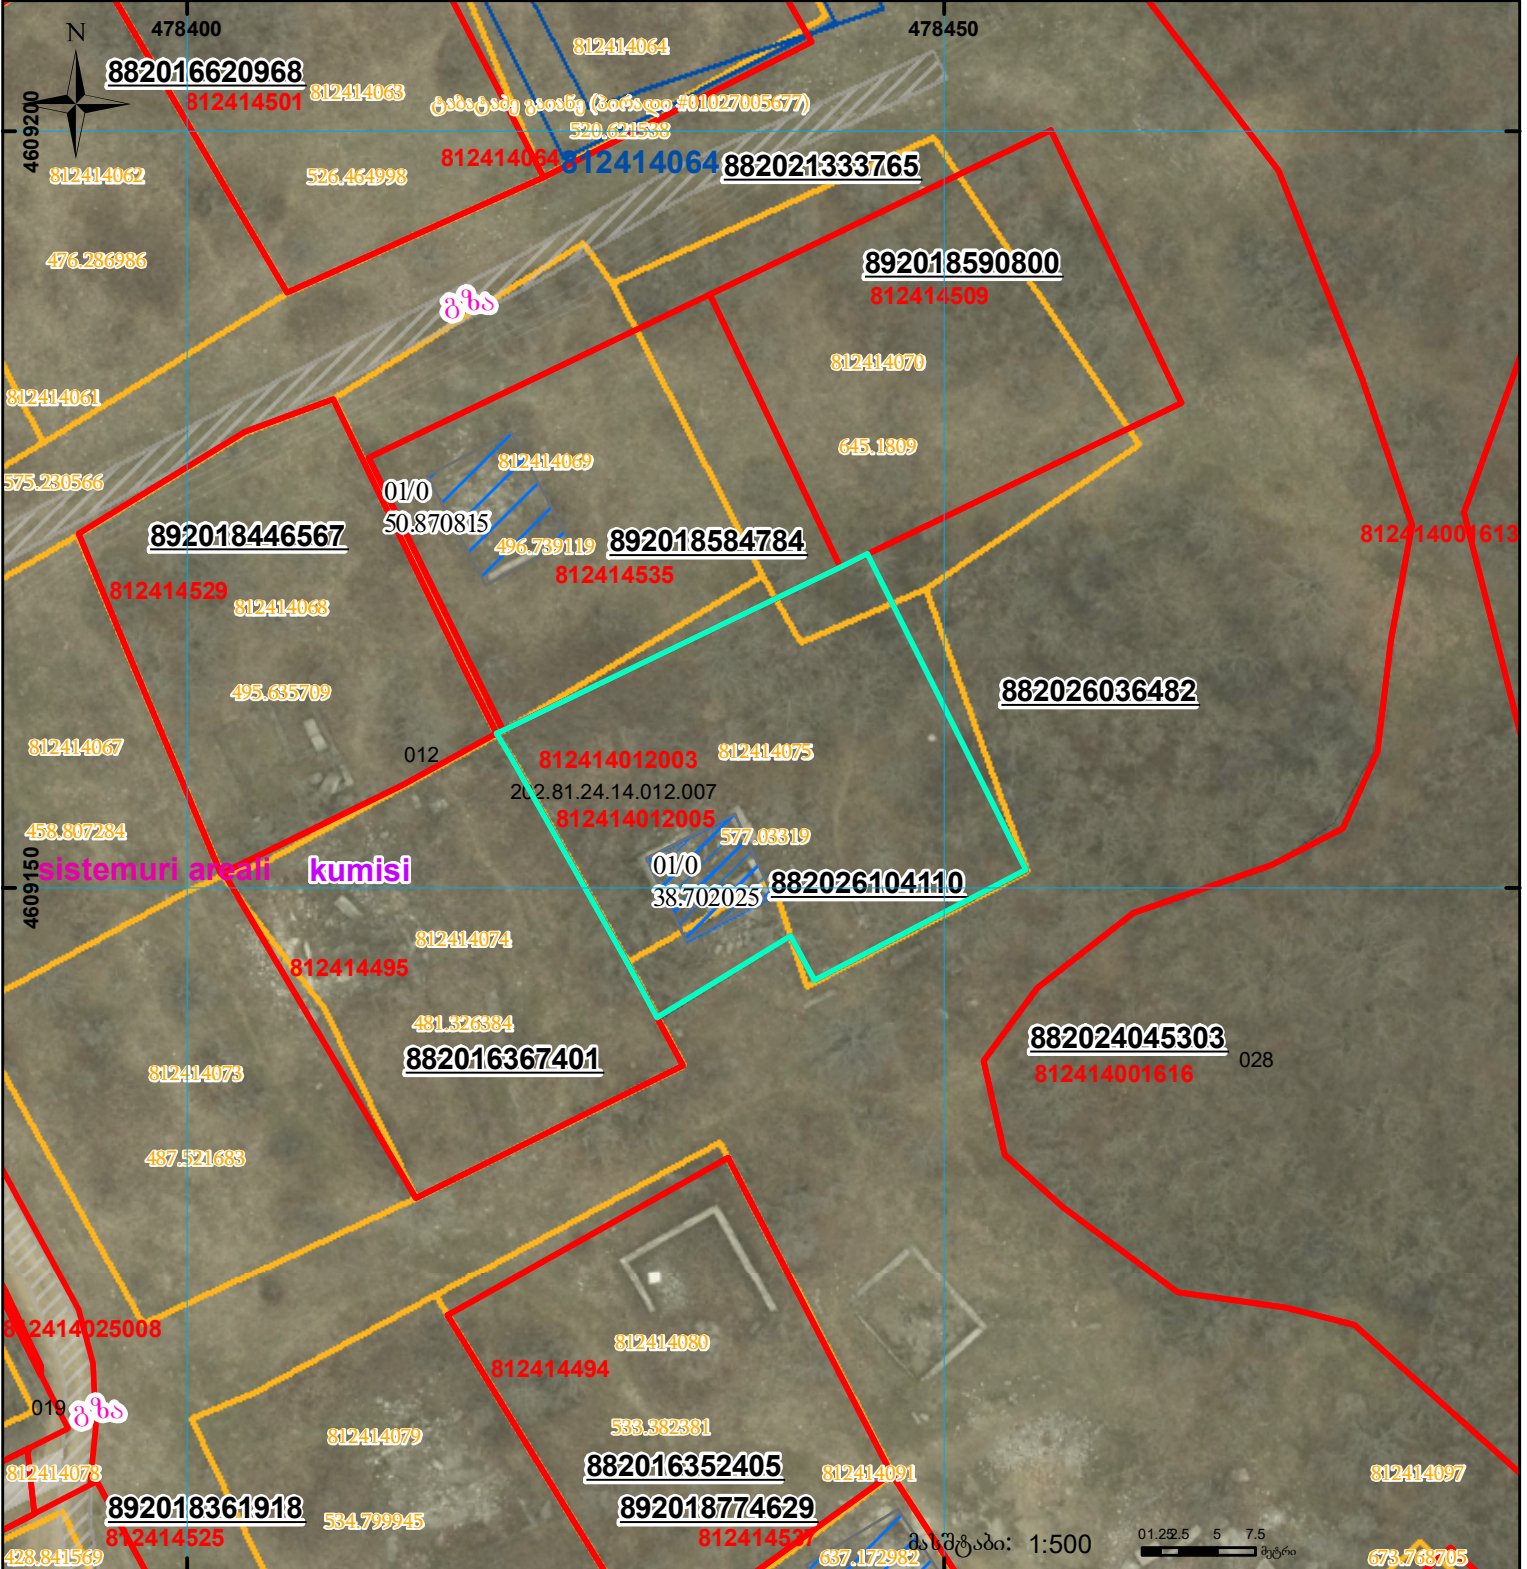

	შენიშნული ნაკვეთი, პირობითი ნომერი/სართულიანობა		ვალდებულება		სარეგისტრაციოდ წარმოდგენილი ნაკვეთი
	მიწის ნაკვეთის საკადასტრო საზღვარი		შუენებარე ნაკვეთი		საზოგადოებრივი ნაკვეთი

UTM (საერთაშორისო) სისტემის კოორდ.