


საკადასტრო კოდი: **67.08.51.289**
განცხადების ნომერი: **882025183555**
მომზადების თარიღი: **23/04/2025**

ნაკვეთის დანიშნულება: **სასოფლო-სამეურნეო(სახნავი)**
ფართობი: **1847 კვ.მ (WGS 84 / UTM zone 38N)**

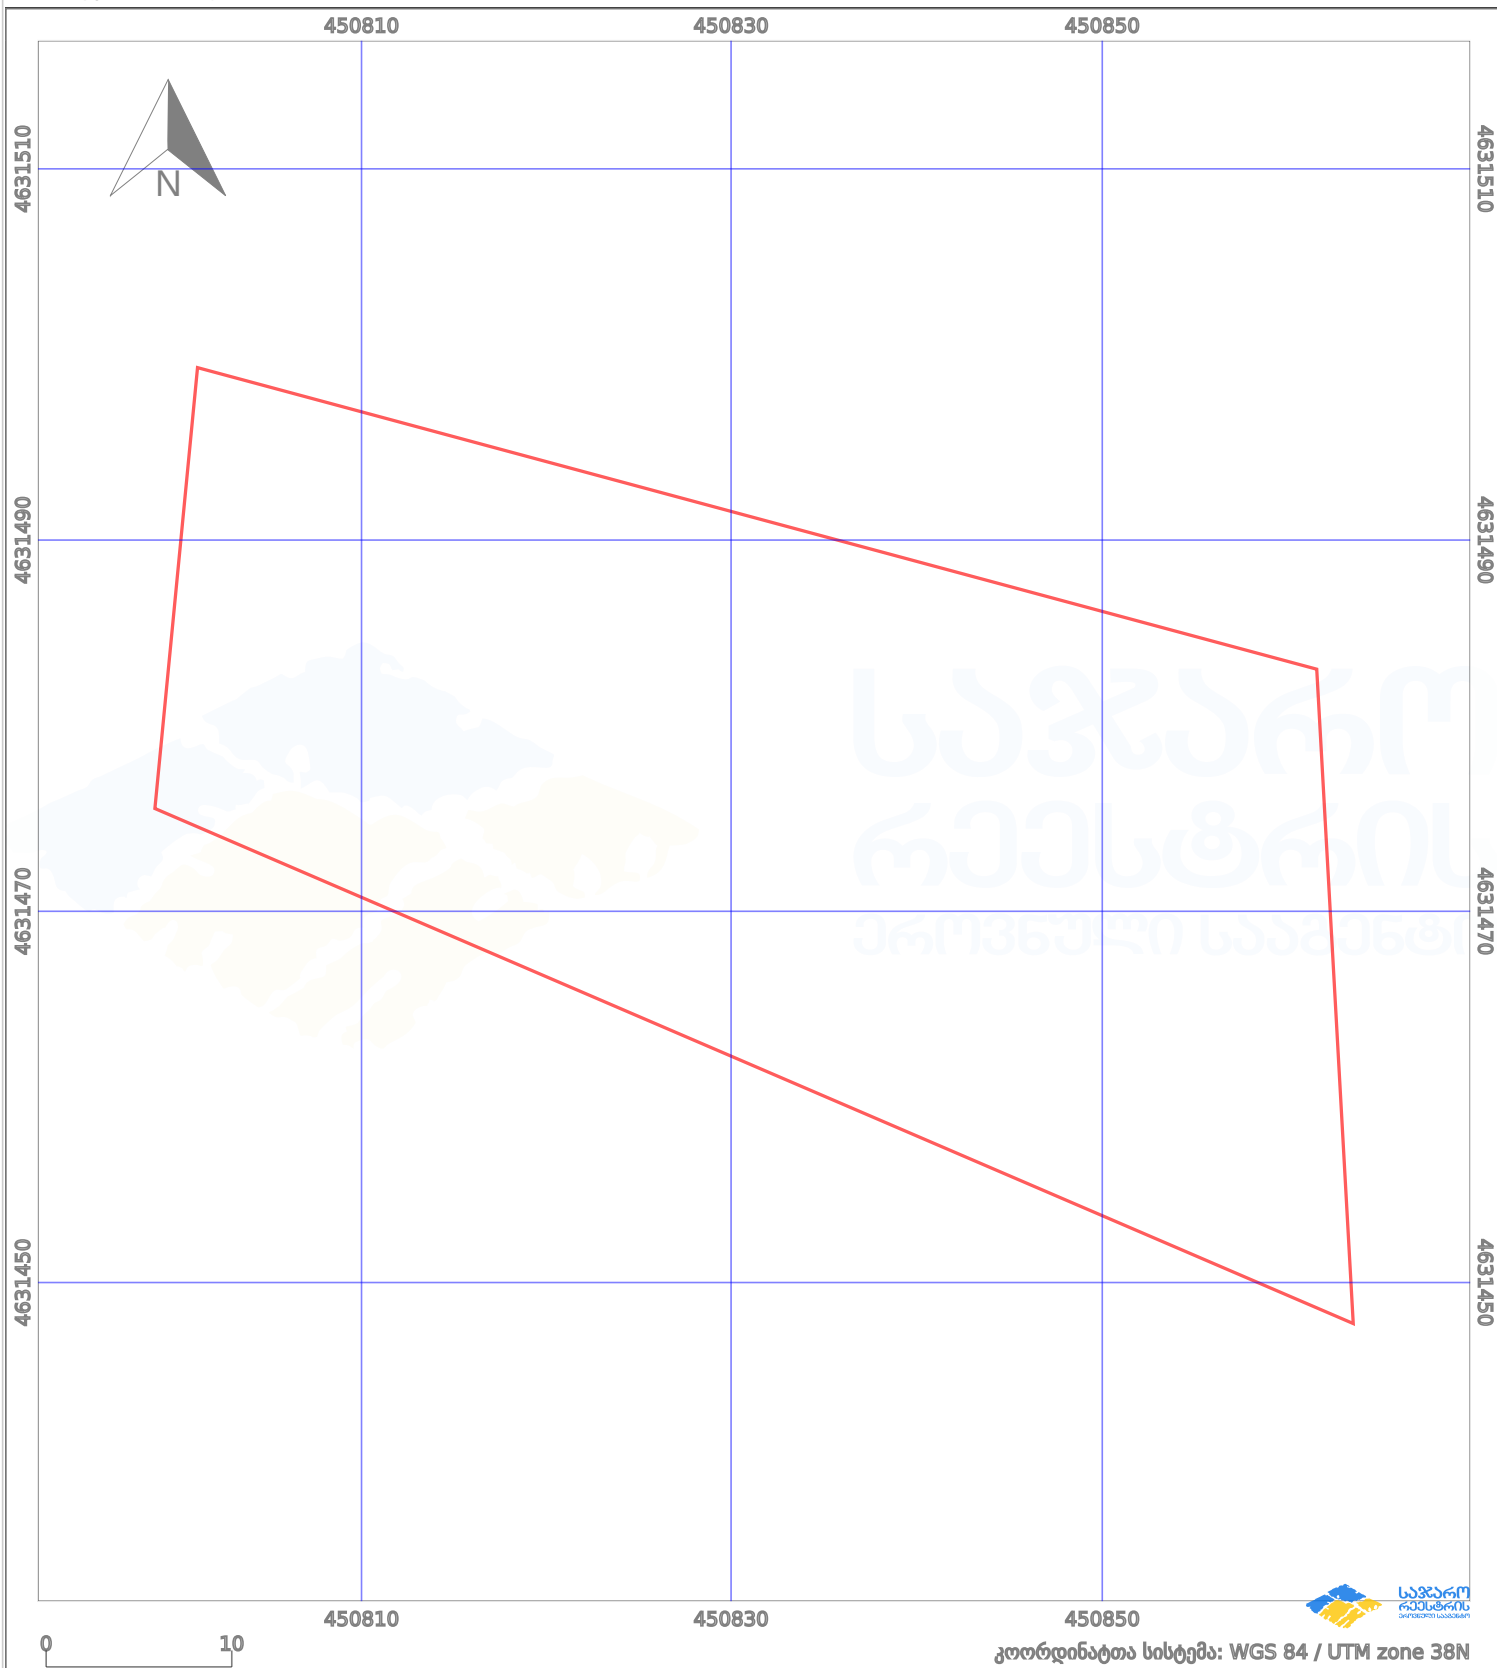

პირობითი აღნიშვნები:

	ნაკვეთის საზღვარი		მშენებარე ნაგებობა		აშენებული ნაგებობა		მინისქვეშა ნაგებობა
	სამობრივი ნაგებობა		ტყის ფონდი		ვალდებულება		ქარსათფარი ზოლი