



# საკადასტრო გეგმა

საჯარო რეესტრის ეროვნული  
სააგენტო

საკადასტრო კოდი: **05.36.25.988**

განცხადების ნომერი: **882023167383**

მომზადების თარიღი: **10/03/2023**

ნაკვეთის დანიშნულება:

ფართობი:

ვალდებულების ფართობი:


არასასოფლო სამეურნეო

2233 კვ.მ (WGS 84 / UTM zone 38N)

2231 კვ.მ (WGS 84 / UTM zone 37N)

227 კვ.მ (WGS 84 / UTM zone 38N)

227 კვ.მ (WGS 84 / UTM zone 37N)

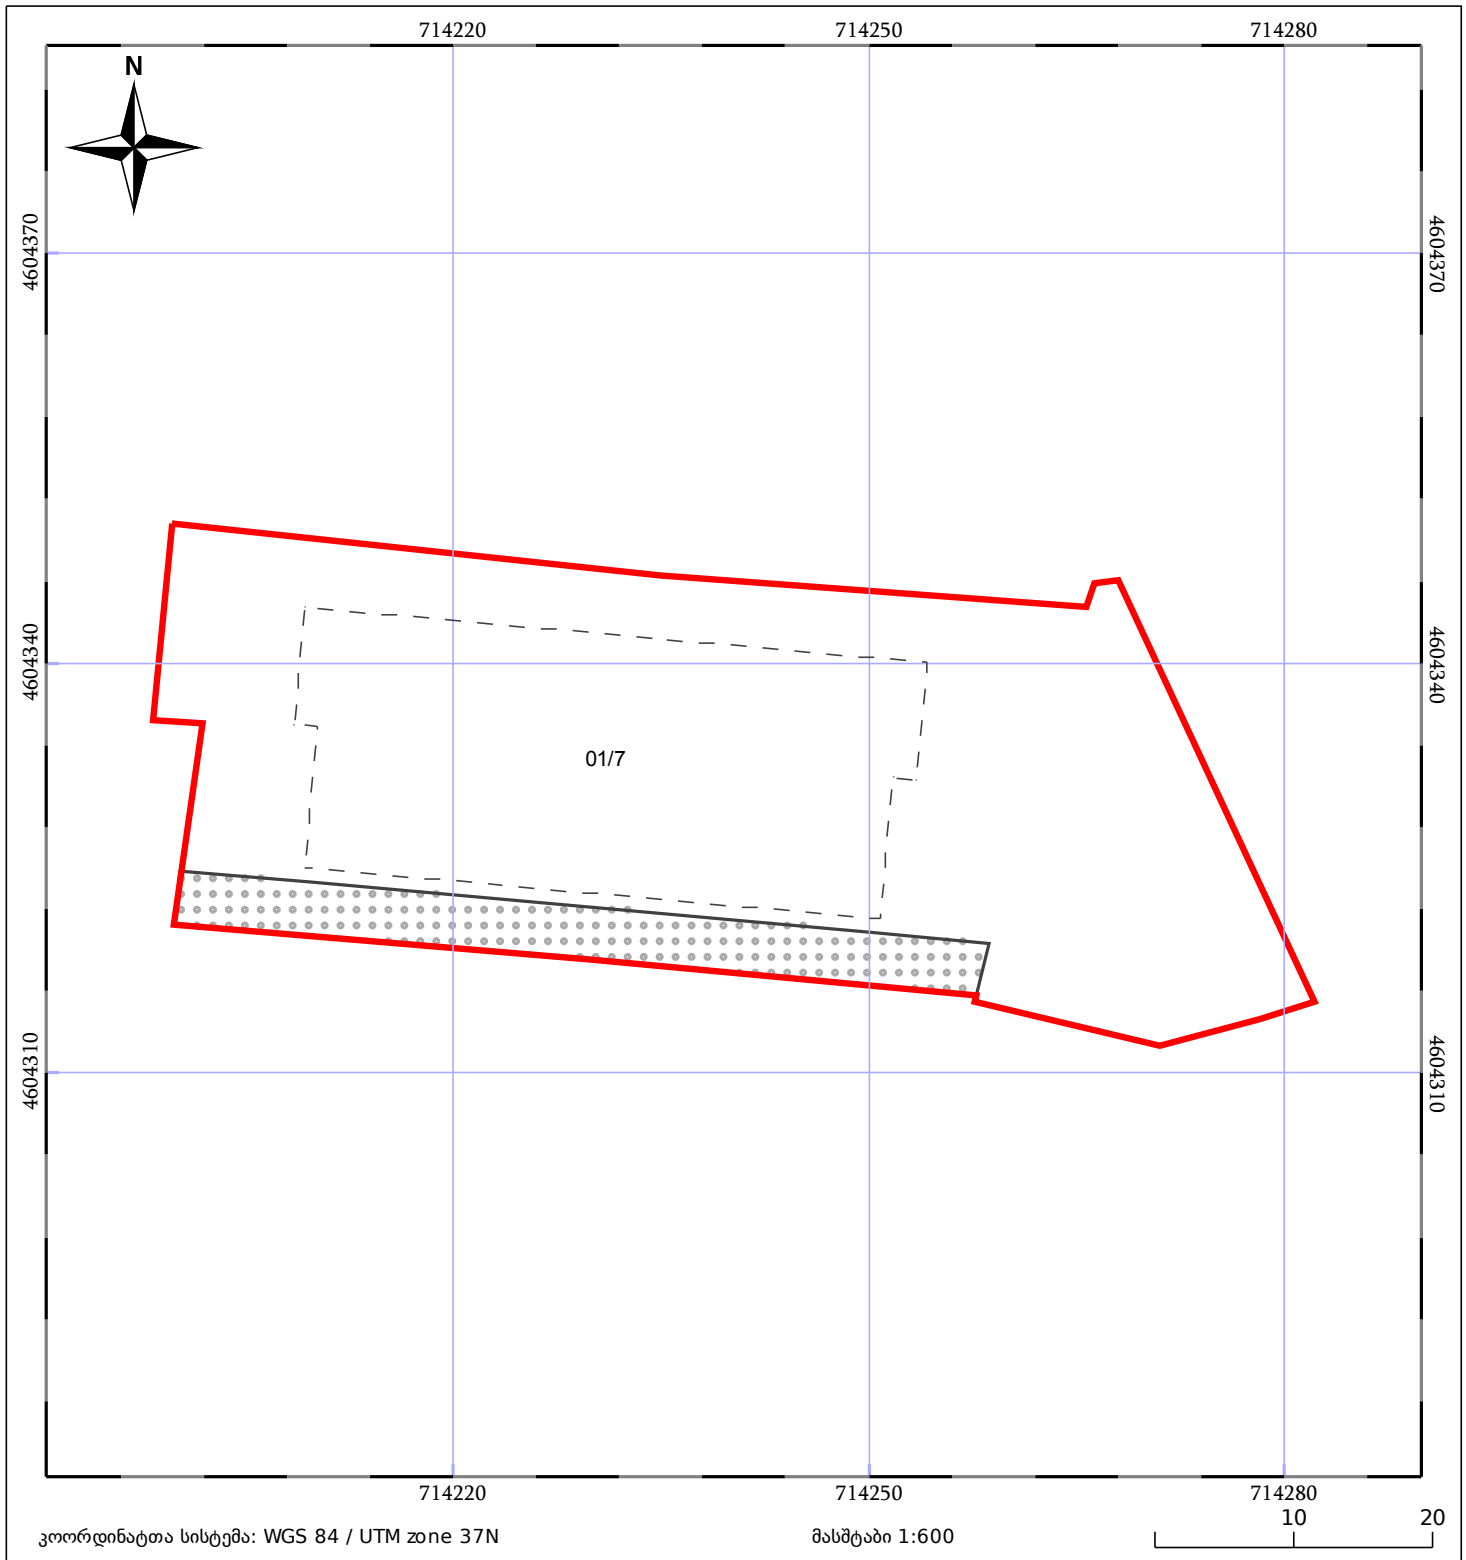

05/25	მშენებარე ნაგებობა		ნაკვეთის საკადასტრო საზღვარი	05/25	შენობა/ნაგებობა
	საზოგადოებრივი ნაგებობა		ტყის ფონდი		ვალდებულება