


ელ.პერსონაში ა-დ საზღვარი ფიქსირებულია, ძალაღმცე კი არაფიქსირებული

მიწის ნაკვეთის საკადასტრო კოდი: 73 10 23 133
 განცხადების რეგისტრაციის ნომერი: 882017455249
 მიწის ნაკვეთის ფართობი: 2499 კვ.მ.
 დანიშნულება:
 კატეგორია:

მოგზაურობის თარიღი: 02.06.17

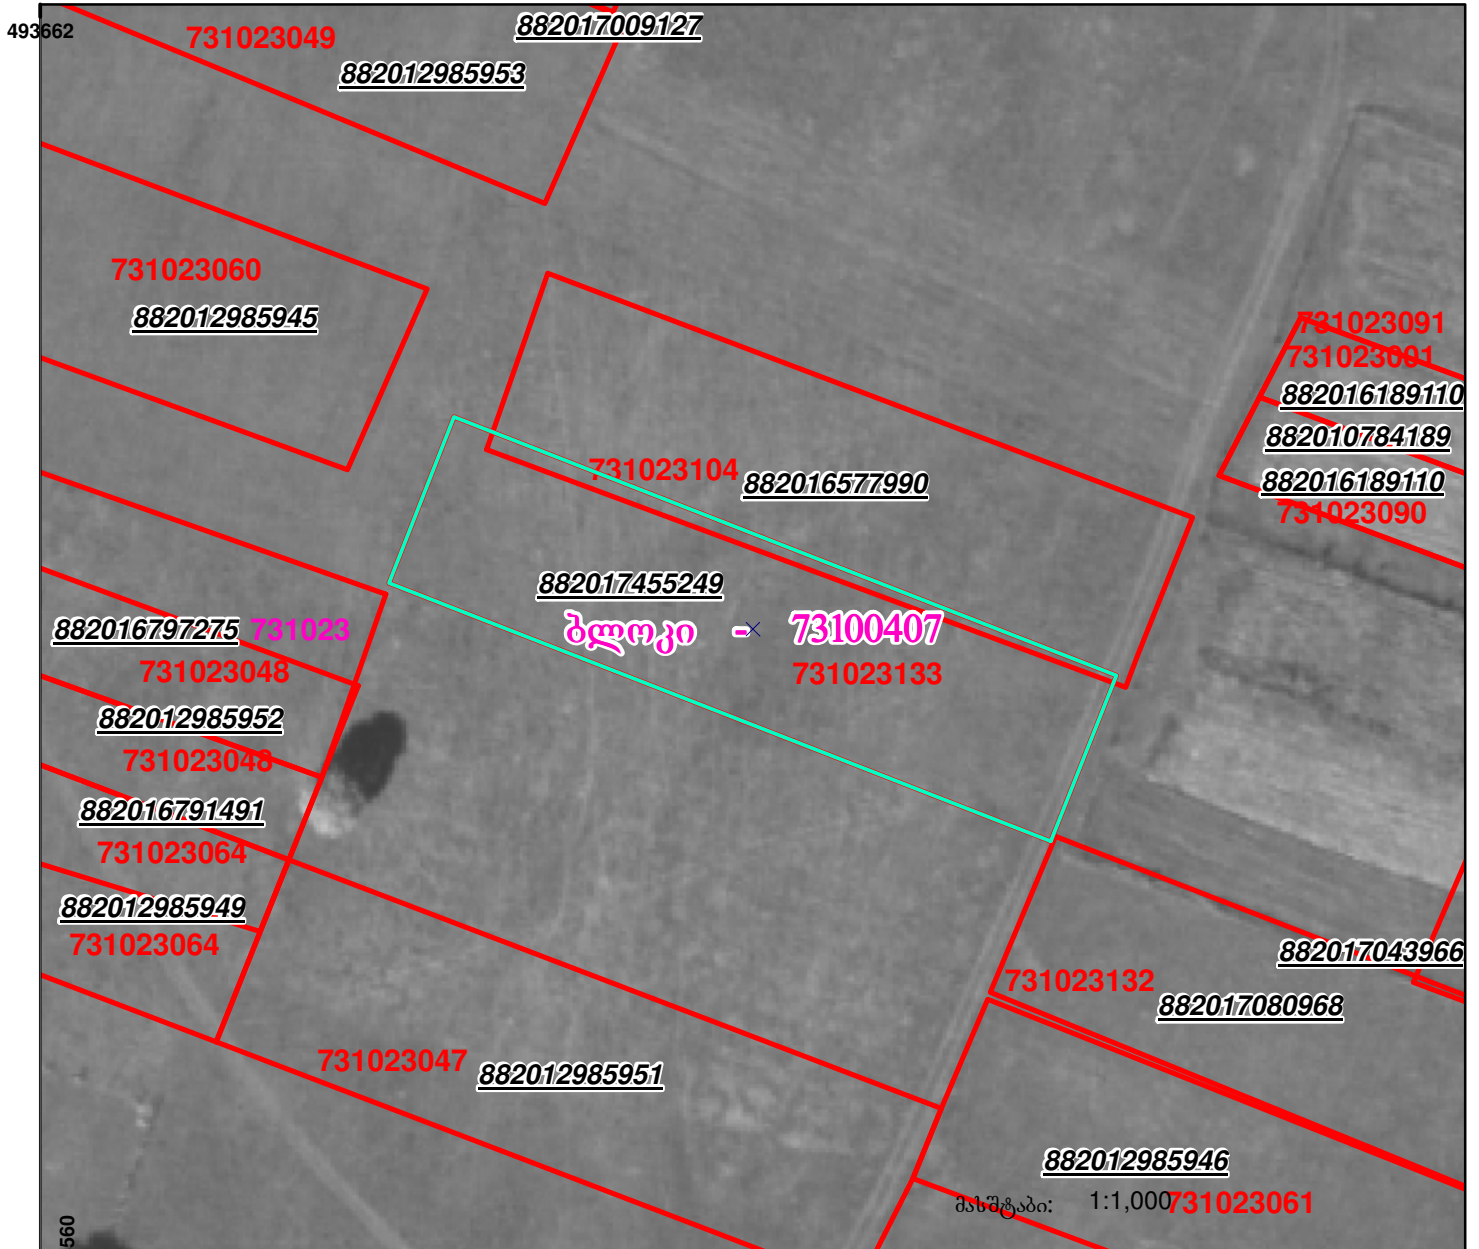

	შენიშვნა-ნაგებობა, პირობითი ნომერი/სართულიანობა		ვალდებულება		საზღვარი ნაგებობა		00°0' 0.00"
	მიწის ნაკვეთის საკადასტრო საზღვარი		მშენებარე ნაგებობა			UTM	(საერთაშორისო) სისტემის კოორდ.