



საკადასტრო გეგმა

საჯარო რეესტრის ეროვნული
სააგენტო

საკადასტრო კოდი: **43.31.76.241**

განცხადების ნომერი: **882020720661**

მომზადების თარიღი: **06/10/2020**


ნაკვეთის დანიშნულება:

ფართობი:

არასასოფლო სამეურნეო

1939 კვ.მ (WGS 84 / UTM zone 38N)

1939 კვ.მ (WGS 84 / UTM zone 37N)

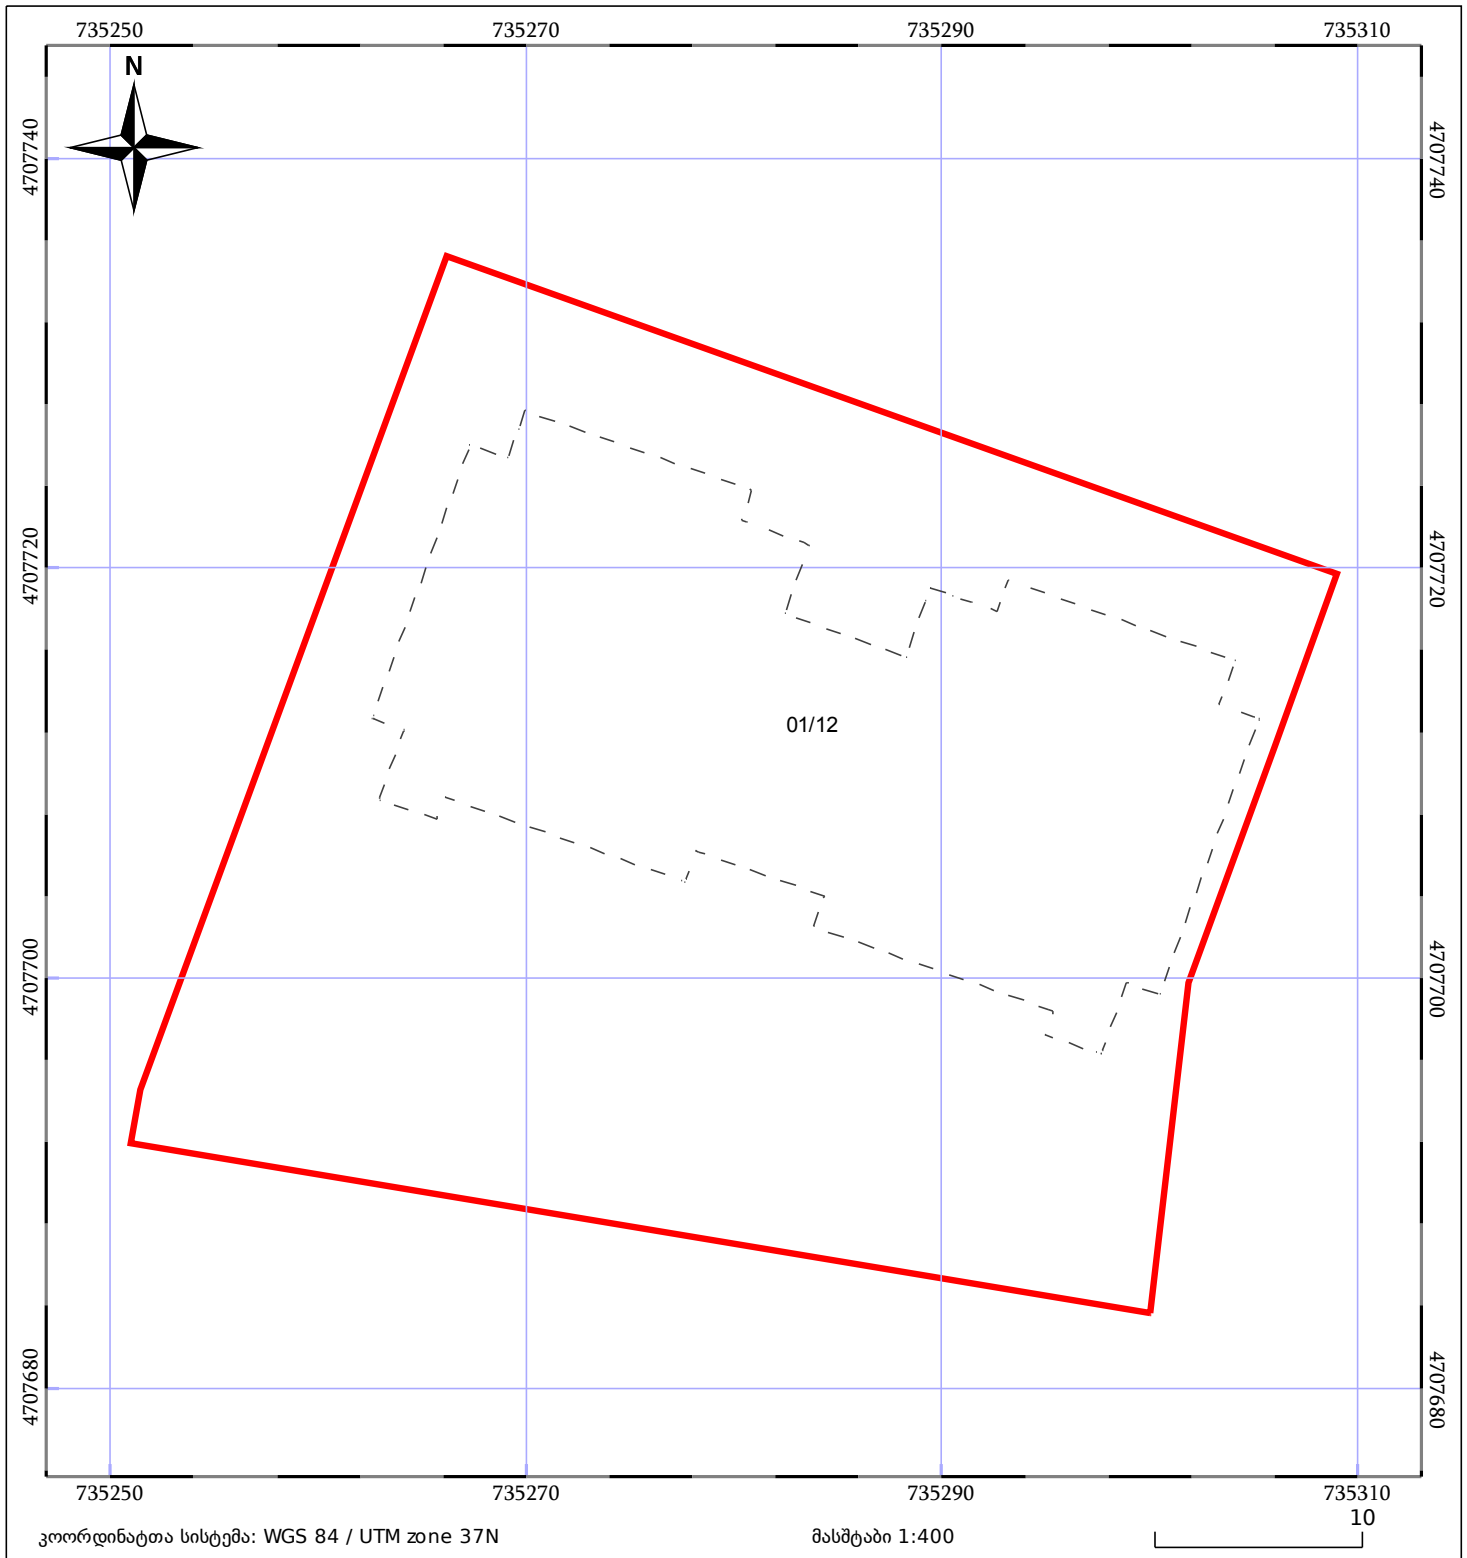

05/25 მშენებარე ნაგებობა	05/25 შენობა/ნაგებობა	ტყის ფონდი
ნაკვეთის საკადასტრო საზღვარი	ხაზობრივი ნაგებობა	ვალდებულება