


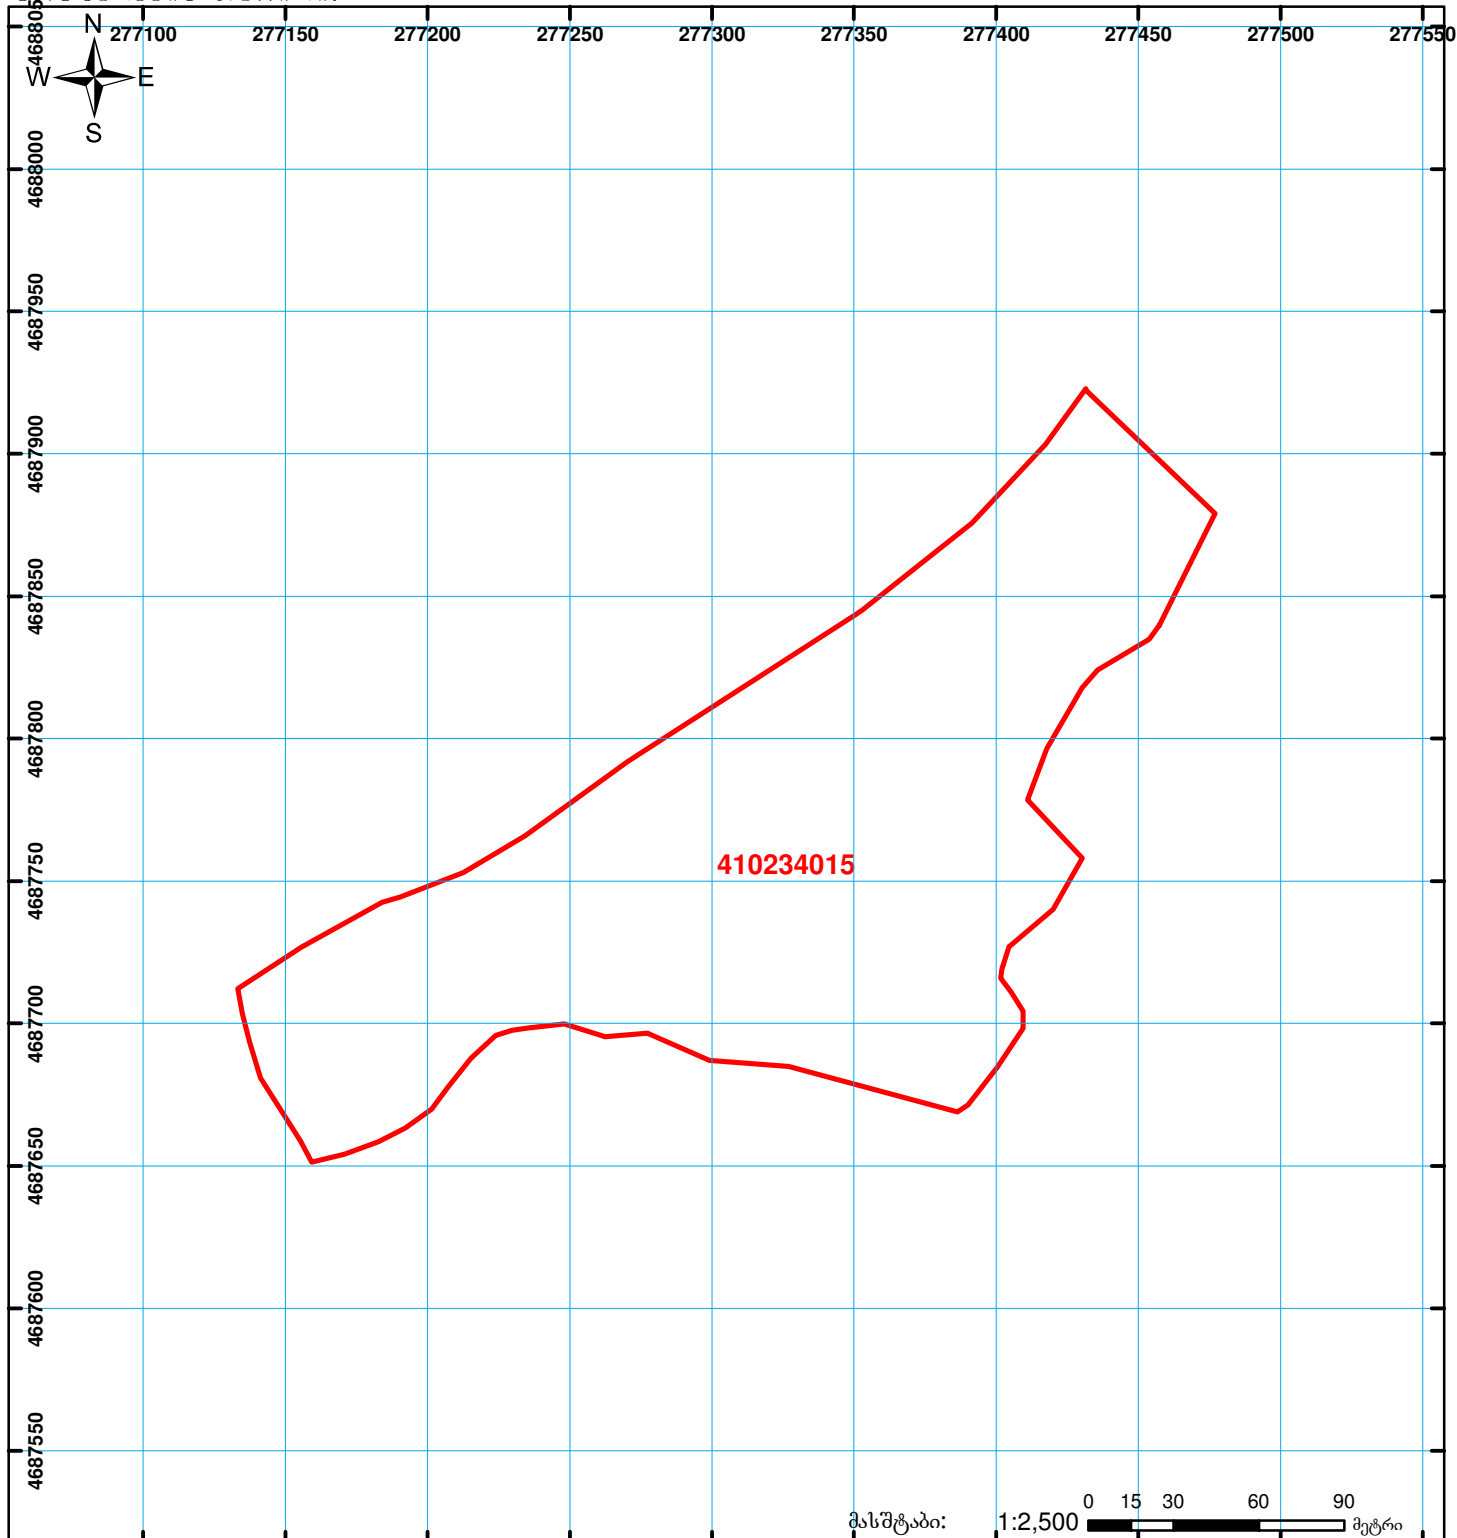

საქართველოს იუსტიციის სამინისტრო
საჯარო რეესტრის ეროვნული სააგენტო
საკადასტრო ბეჭედი

მიწის ნაკვეთის საკადასტრო კოდი: **41 02 34 015**
 განცხადების რეგისტრაციის ნომერი: **882011630720**
 მიწის ნაკვეთის ფართობი: **36936 კვ.მ.**
 დანიშნულება: **სასოფლო-სამეურნეო**
 კატეგორია:

გეგმვა/გეგმვის თარიღი: 27.12.11



	შენიშნა-ნაგებობა, პირობითი ნომერი/სართულიანობა		ვადლებულება		ხაზობრივი ნაგებობა
	მიწის ნაკვეთის საკადასტრო საზღვარი		მშენებარე ნაგებობა		

UTM (საერთაშორისო) სისტემის კოორდ. 0.00