

წარმოგებნილ ნახაზსა და ტოპო გეგმას შორის არის სხვაობა.


მიწის ნაკვეთის საკადასტრო კოდი: 01.12.07.016.001

განცხადების რეგისტრაციის ნომერი: 882021578227

მიწის ნაკვეთის ფართობი: 2761 კვ.მ.

დანიშნულება:

მომზადების თარიღი 27.07.21

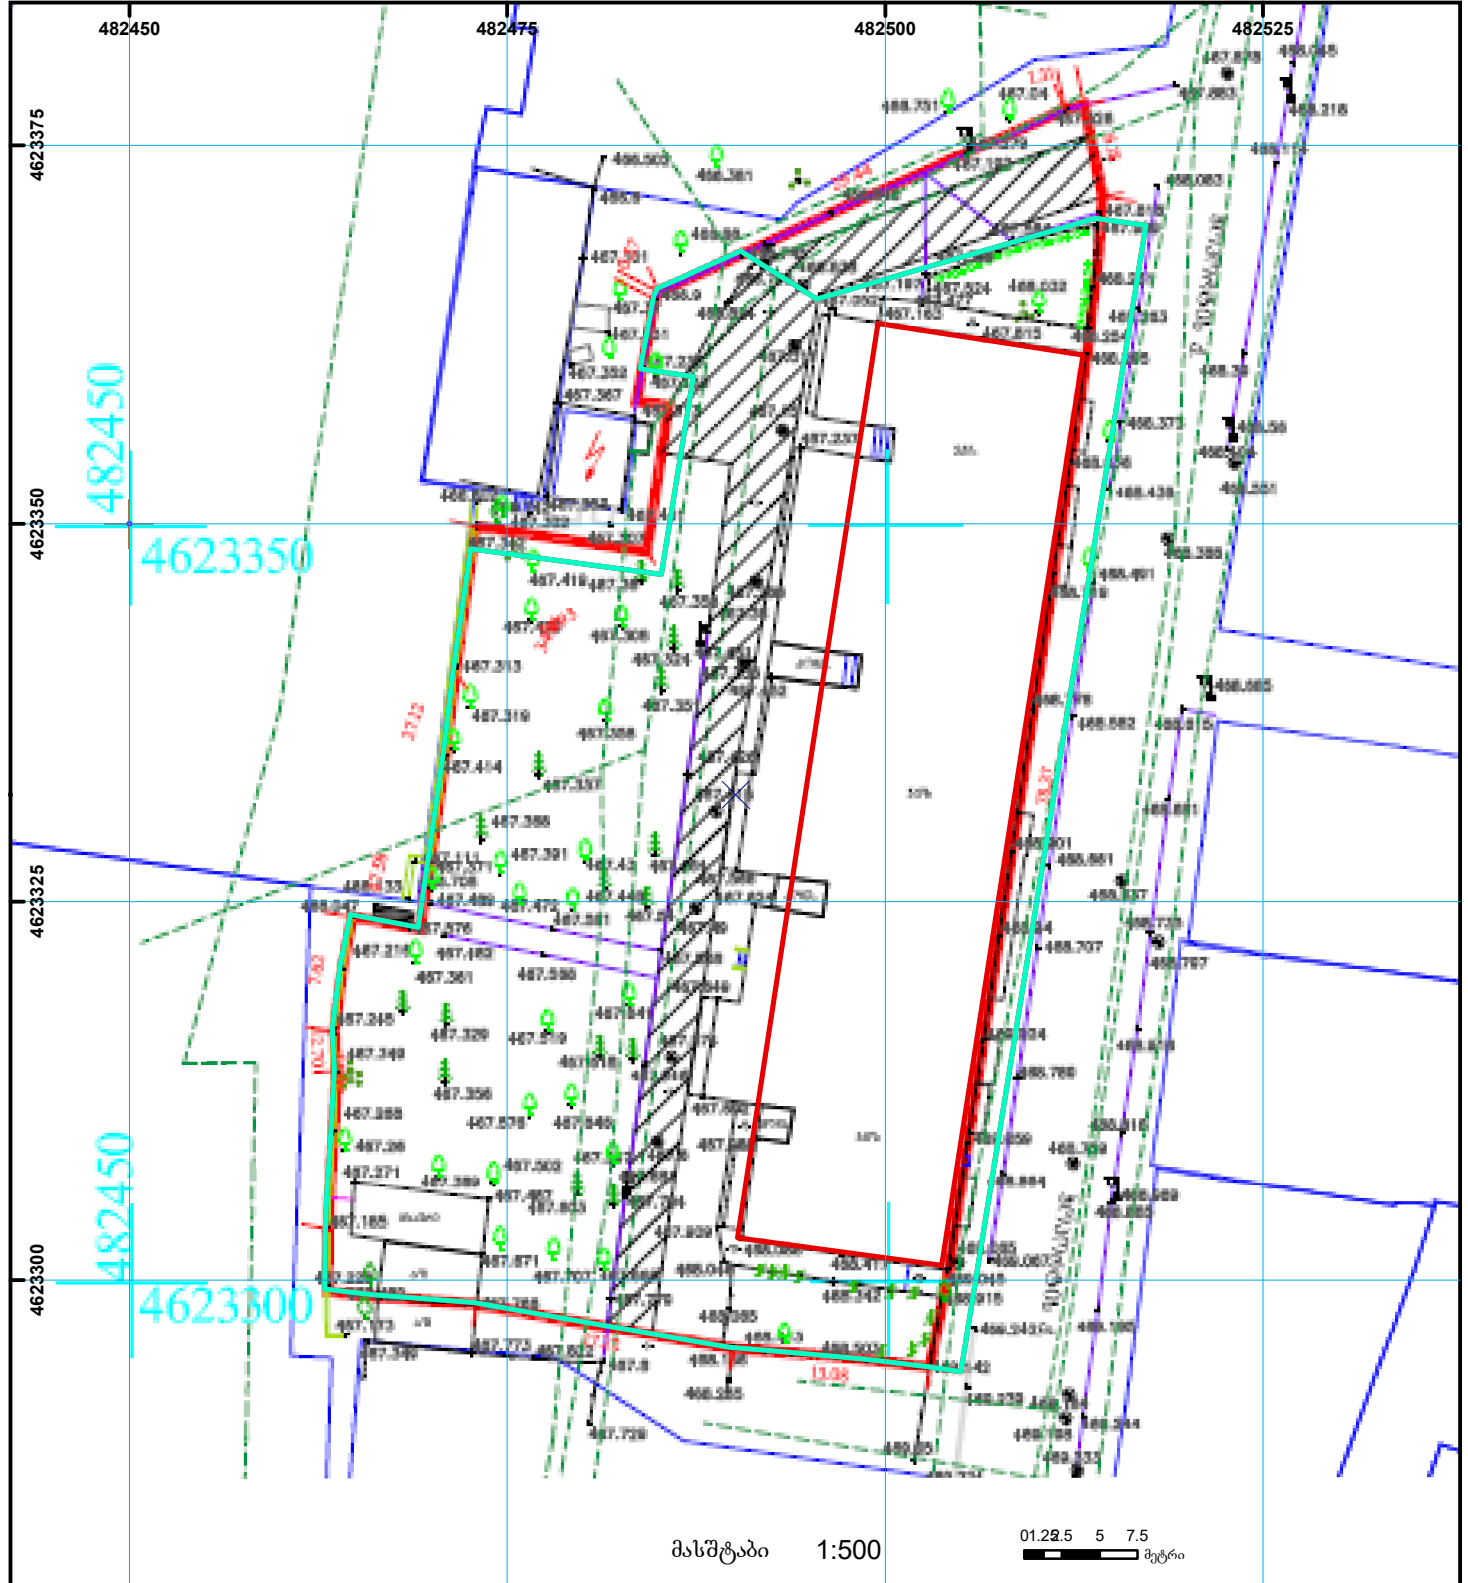

	შენიშვნა-ნაგებობა, პირობითი ნომერი/სართულიანობა		ვალდებულება		ხაზობრივი ნაგებობა		მიწისკვეშა ნაგებობა	0.00
	მიწის ნაკვეთის საკადასტრო საზღვარი		შენიშნული ნაგებობა		მიწისკვეშა ნაგებობა	UTM	(საერთაშორისო) სისტემის კოორდ.	00.0