



საკადასტრო გეგმა

საჯარო რეესტრის ეროვნული
სააგენტო

საკადასტრო კოდი: **35.07.44.110**

განცხადების ნომერი: **882017548248**


მომზადების თარიღი: **22/08/2017**

ნაკვეთის დანიშნულება:

ფართობი:

სასოფლო-სამეურნეო

1002 კვ.მ (WGS 84 / UTM zone 38N)

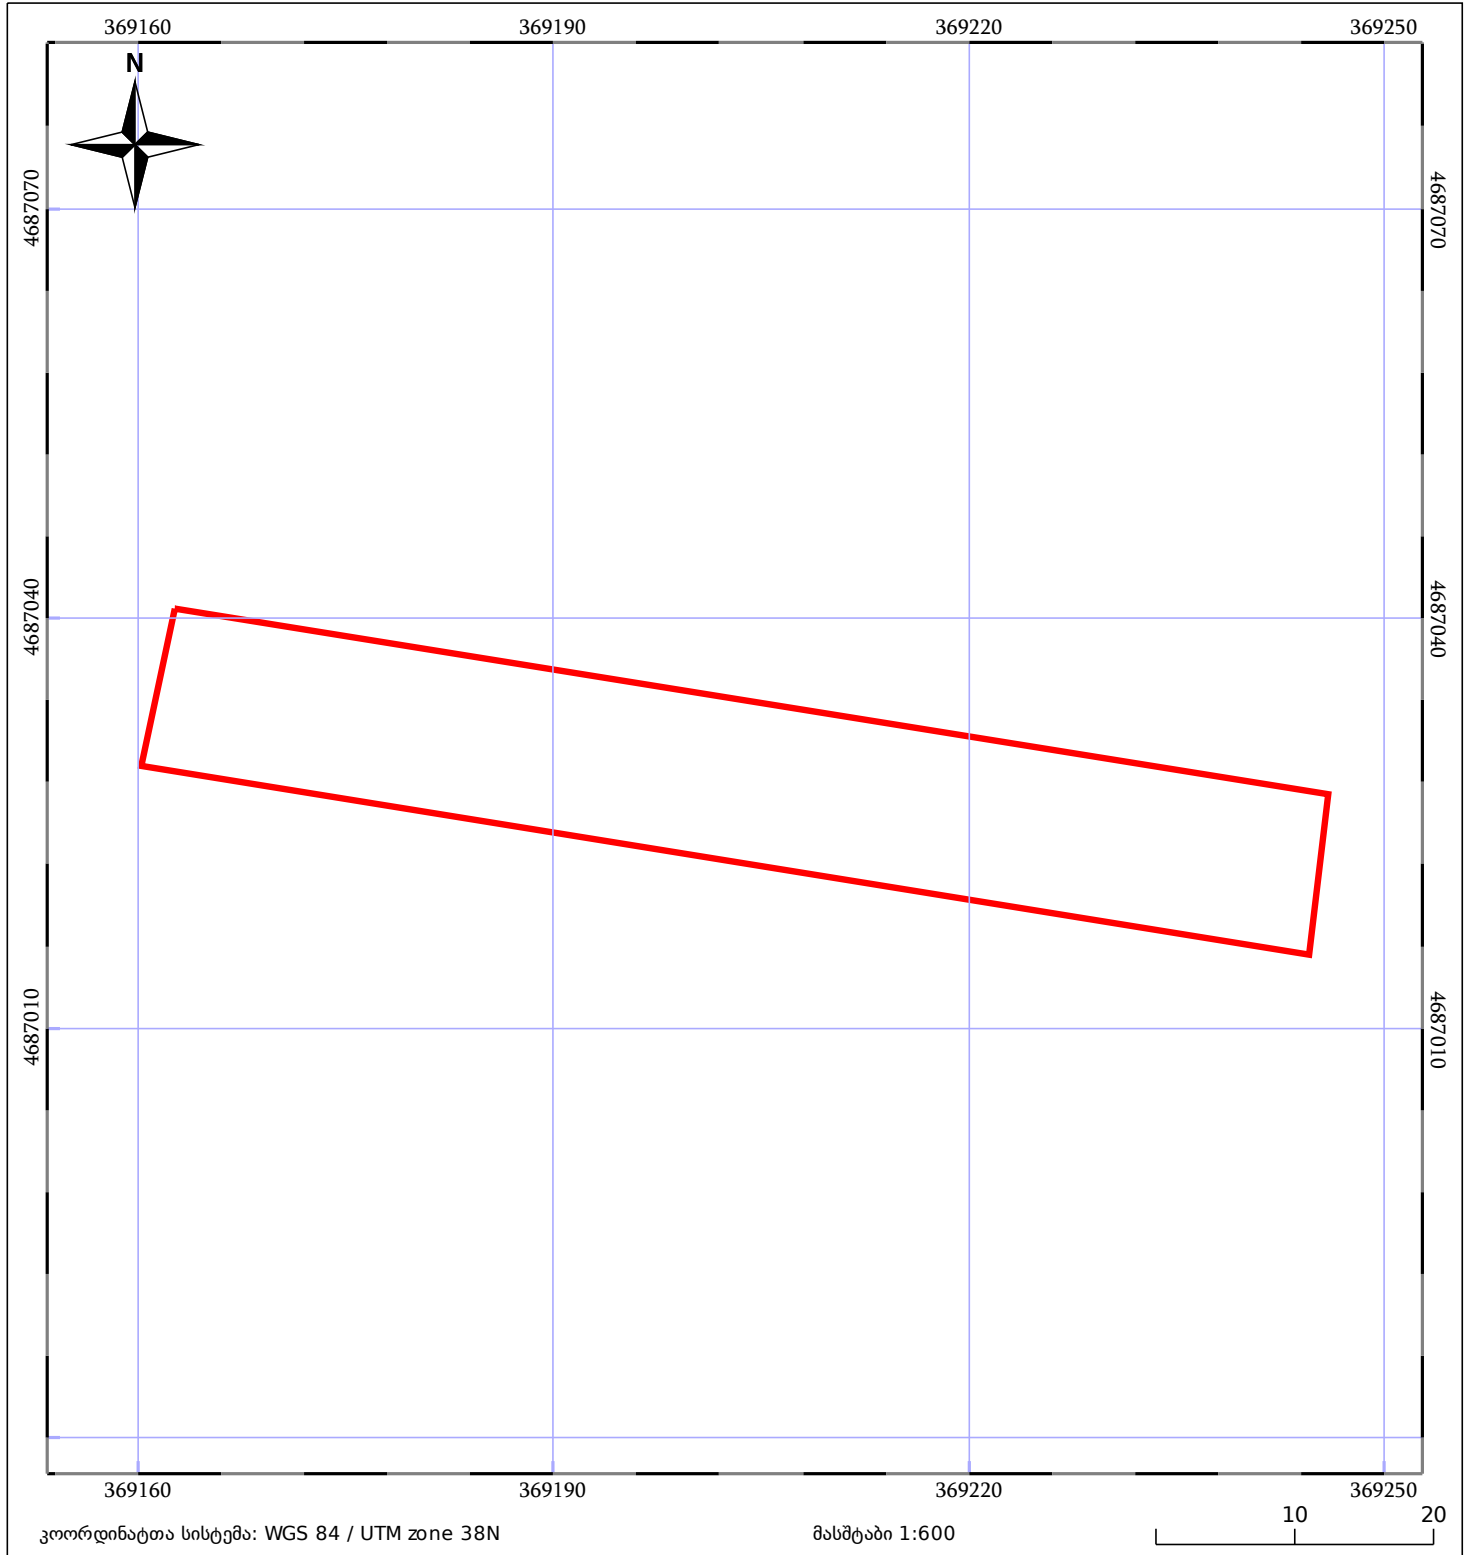

05/25	შენიშნული ნაკვეთი	05/25	შენიშნული ნაკვეთი		ტყის ფონდი
	ნაკვეთის საკადასტრო საზღვარი		ხაზობრივი ნაკვეთი		ვალდებულება