



საკადასტრო გეგმა

საჯარო რეესტრის ეროვნული
სააგენტო

საკადასტრო კოდი: **01.11.12.014.013**

განცხადების ნომერი: **882017437904**


მომზადების თარიღი: **31/05/2017**

ნაკვეთის დანიშნულება:

ფართობი:

არასასოფლო სამეურნეო

1495 კვ.მ (WGS 84 / UTM zone 38N)

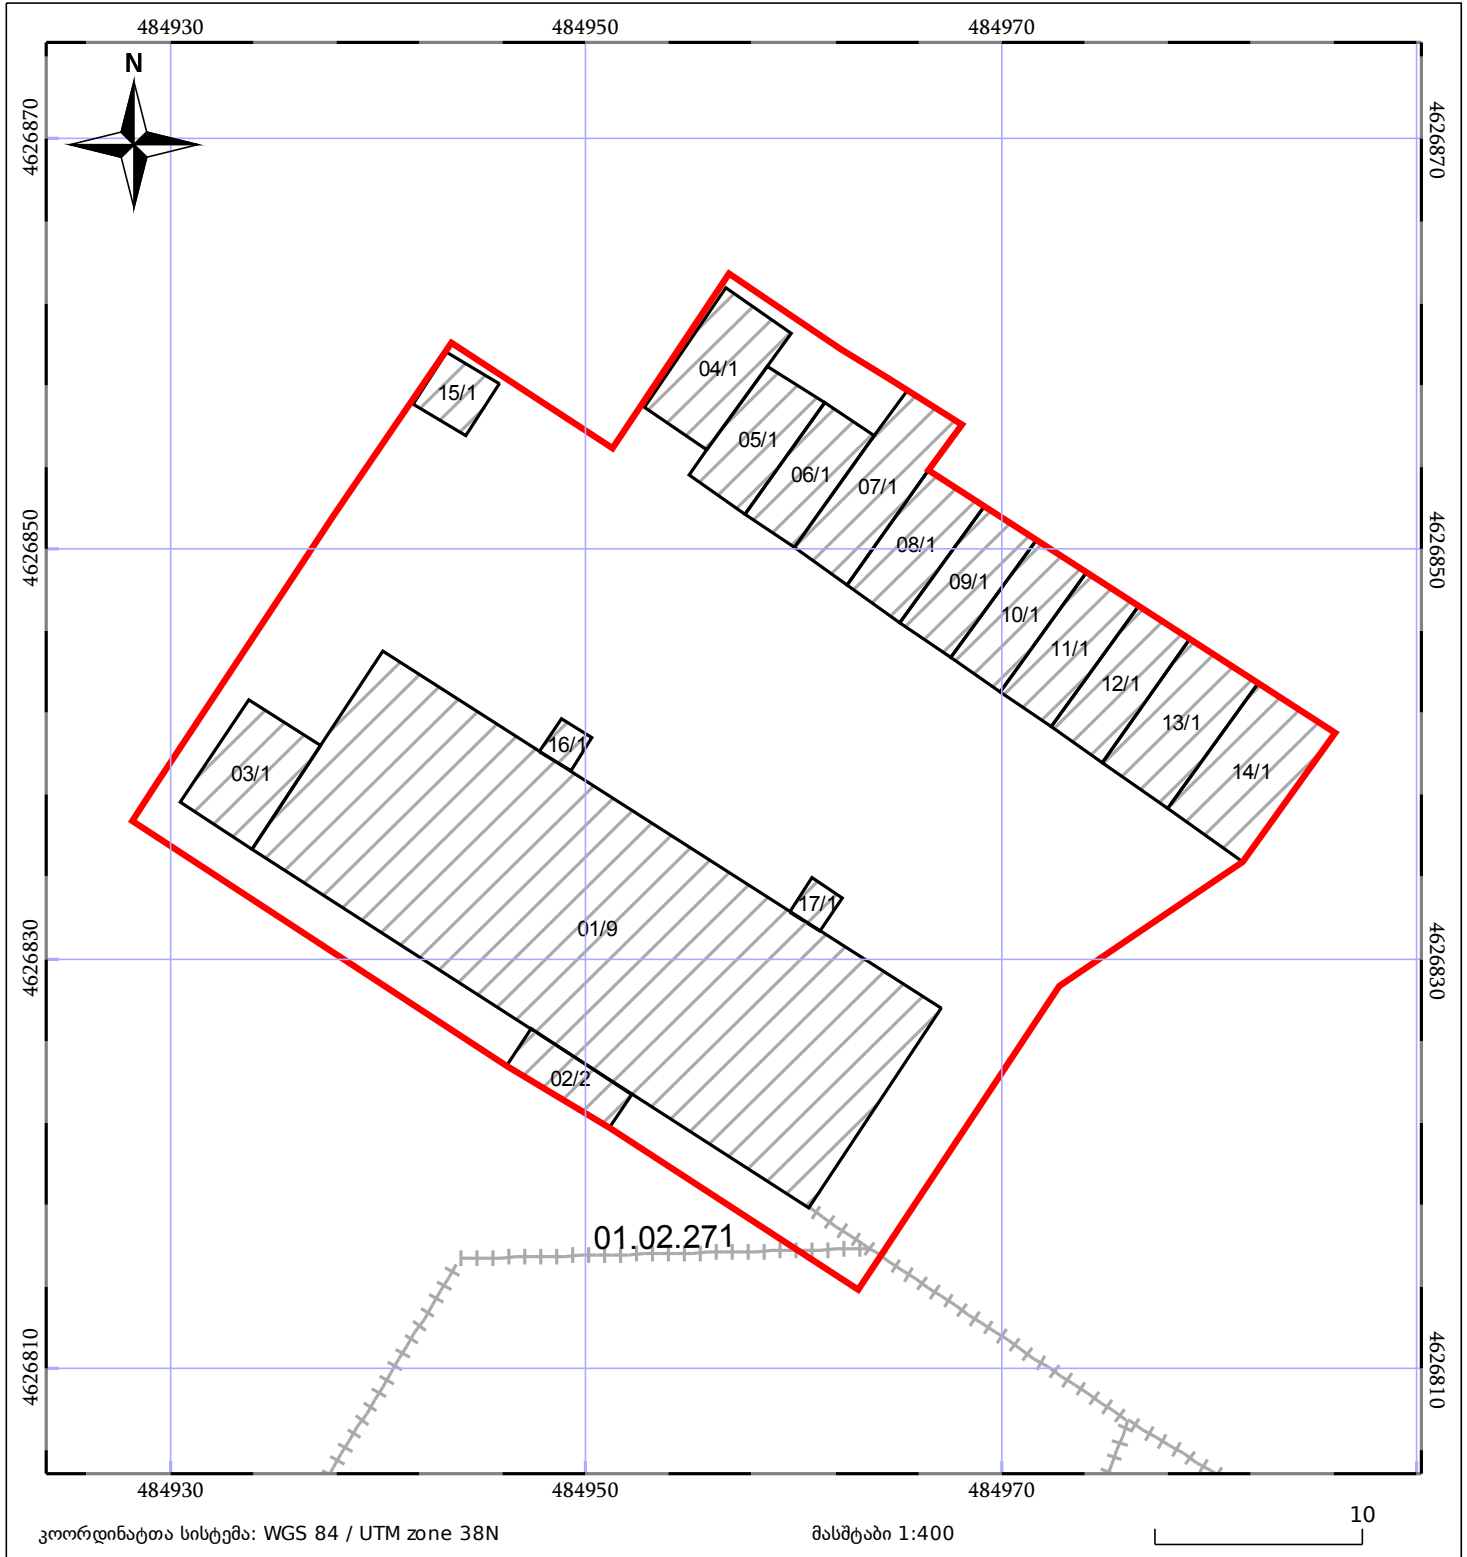

ნაკვეთის საკადასტრო საზღვარი	საზღვარი ნაკვეთი	ტყის ფონდი
შენობა/ნაკვეთი	შენობა ნაკვეთი	ვალდებულება