



საქართველოს იუსტიციის სამინისტრო  
საჯარო რეგისტრის ეროვნული სააგენტო

საკადასტრო გეგმა


მიწის ნაკვეთის საკადასტრო კოდი: 03 03 27 074

განცხადების რეგისტრაციის ნომერი: 882010606259


მიწის ნაკვეთის ფართობი: 1037 კვ.მ.

ღანიშნულება: არასასოფლო-სამეურნეო

მომზადების თარიღი: 14.05.10

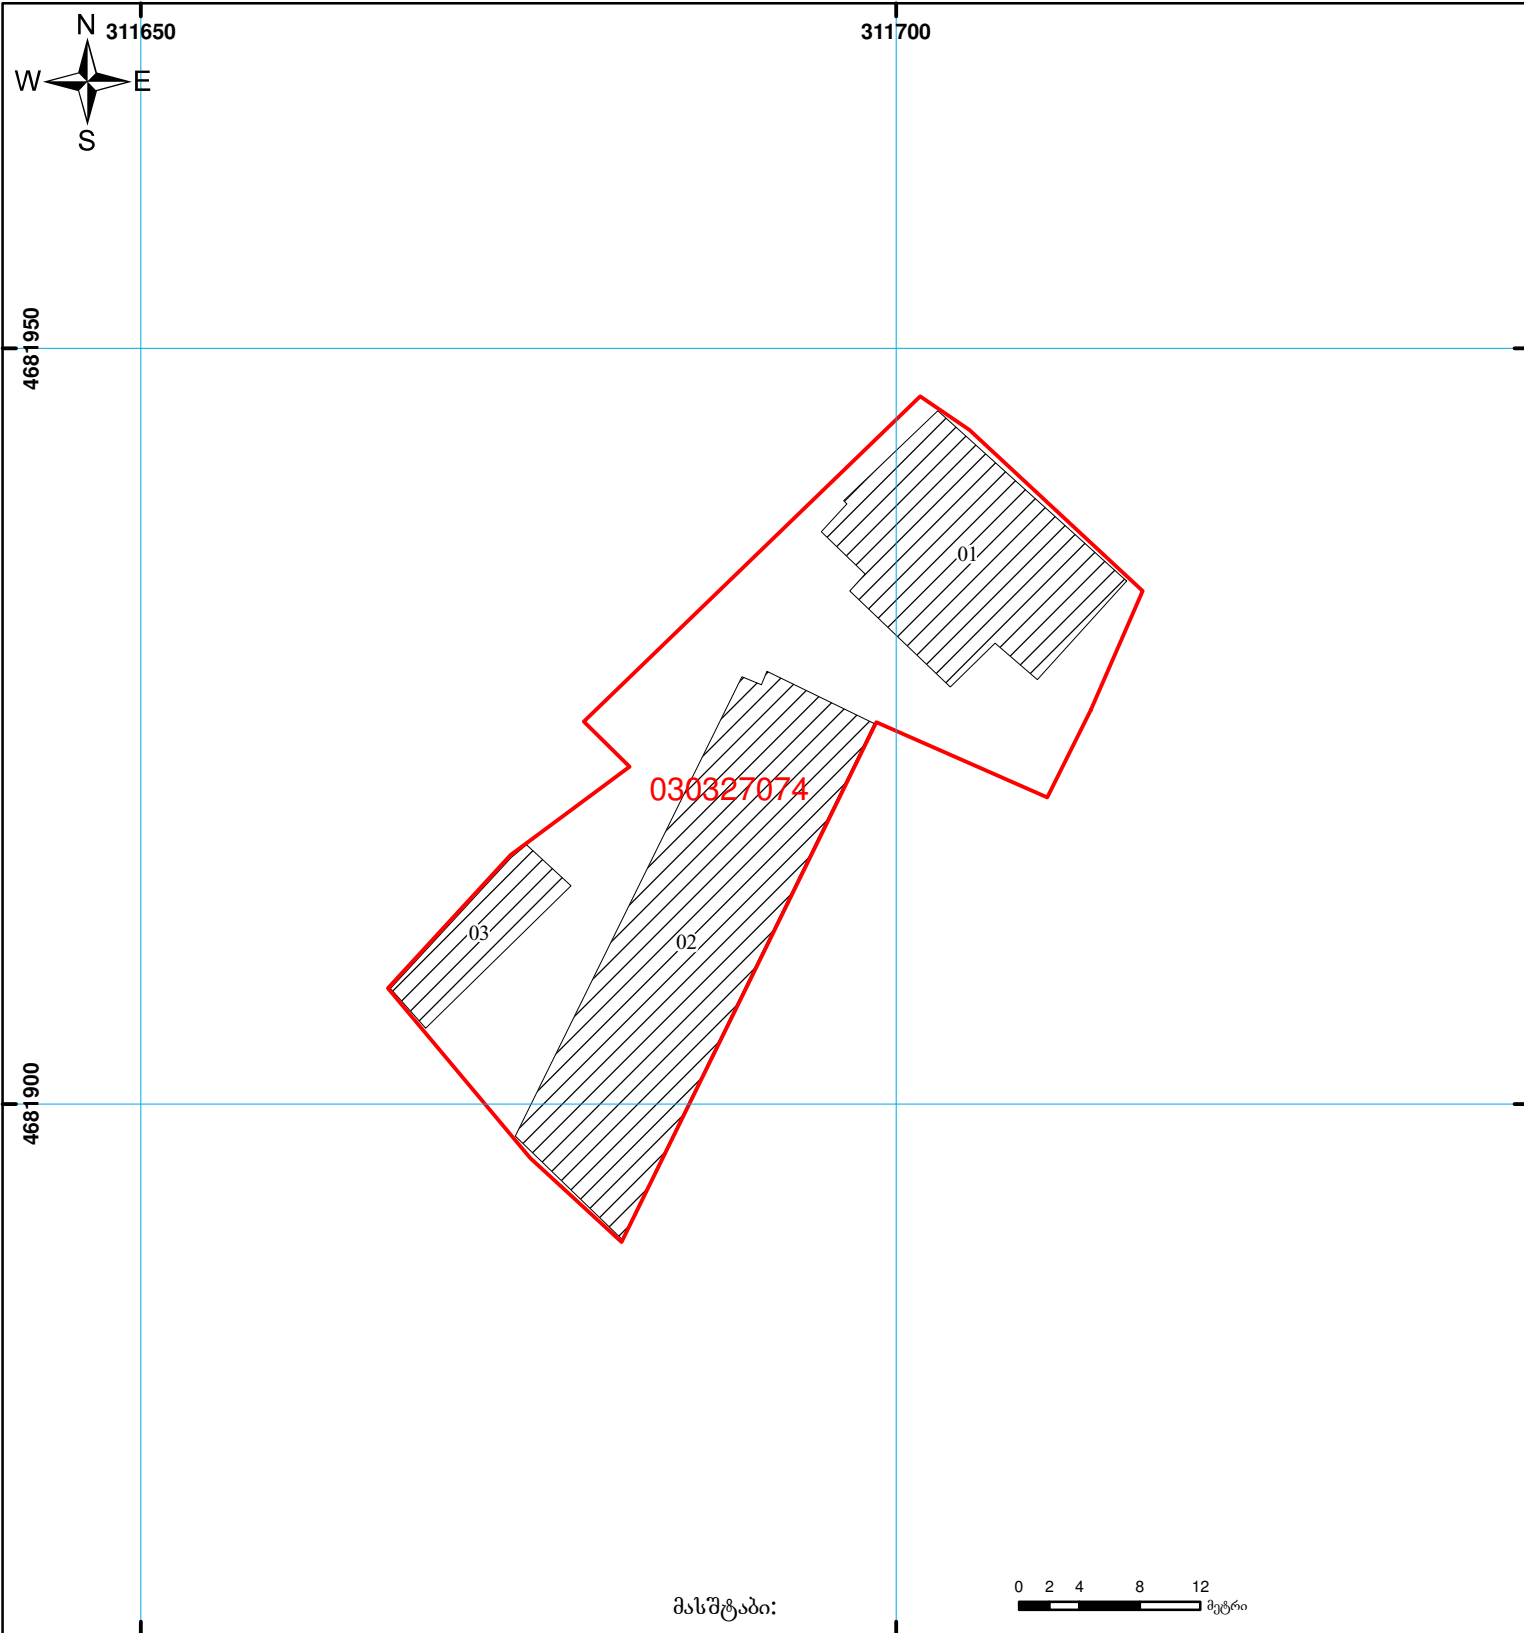

მასშტაბი:

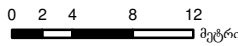

	შენიშნული ნაკვეთი, პირობითი ნომერი/სართულიანობა		ვალდებულება		საზოგადოებრივი ნაკვეთი
	მიწის ნაკვეთის საკადასტრო საზღვარი		მშენებარე ნაკვეთი		

00'0  
0.00  
UTM (საერთაშორისო) სისტემის კოორდ.