



საკადასტრო გეგმა

საქართველოს რეესტრის ეროვნული
სააგენტო

საკადასტრო კოდი:

50.03.38.372

ნაკვეთის დანიშნულება:

სასოფლო-სამეურნეო(სახნავი)

განცხადების ნომერი:


892023151088

ფართობი:

9031 კვ.მ (WGS 84 / UTM zone 38N)

მომზადების თარიღი:

25/01/2024

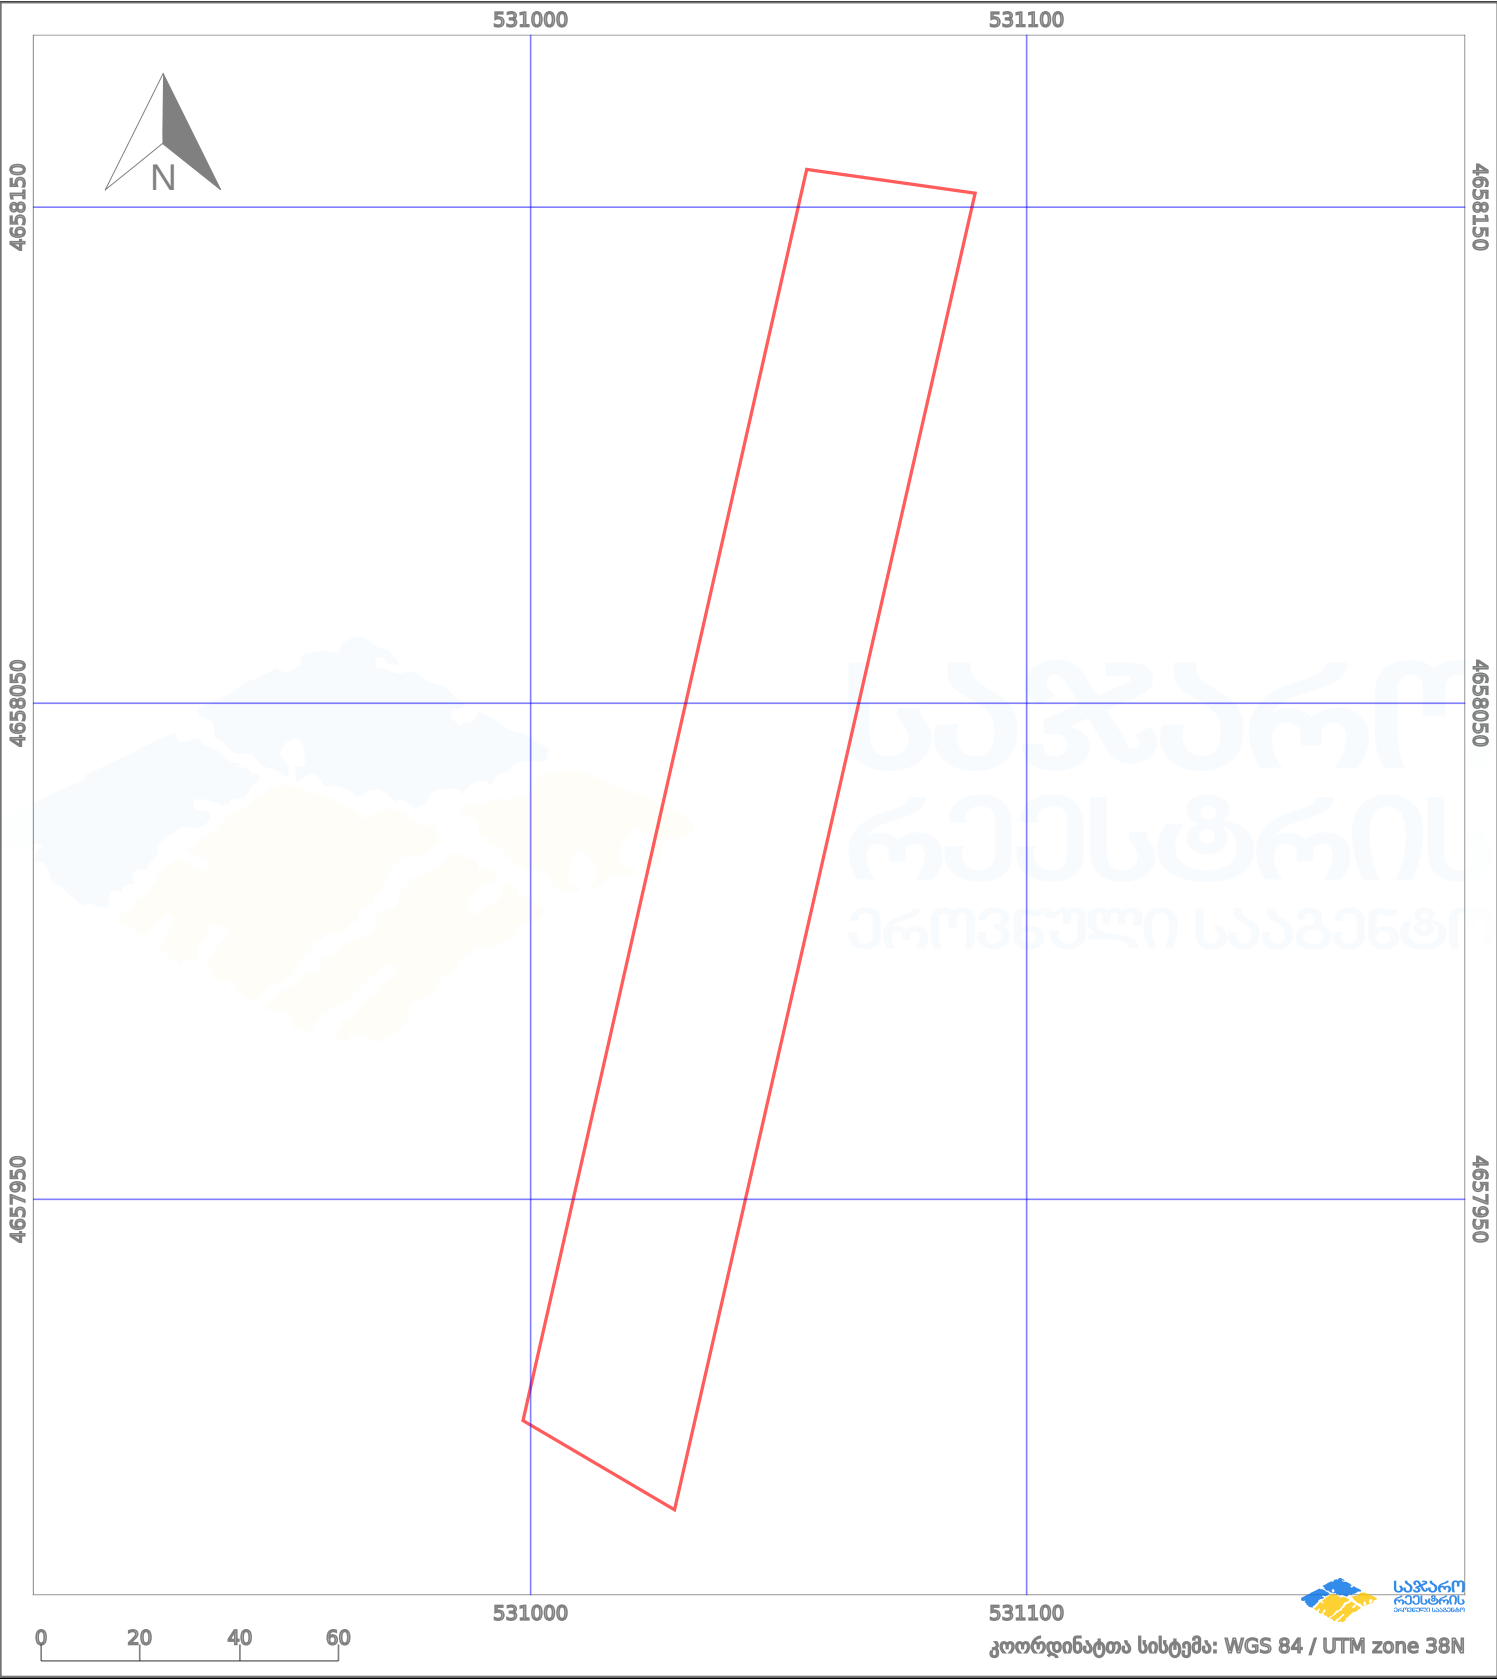

ნაკვეთის საზღვარი	მშენებარე ნაგებობა	02/4	აშენებული ნაგებობა	ქარსაფარი ზოლი
სამობრივი ნაგებობა	ტყის ფონდი	ვალდებულება		