




# საკადასტრო გეგმა

საქართველოს რეესტრის ეროვნული სააგენტო

საკადასტრო კოდი: **72.15.06.669**  
განცხადების ნომერი: **892025074589**  
მომზადების თარიღი: **08/10/2025**

ნაკვეთის დანიშნულება: **სასოფლო-სამეურნეო**  
ფართობი: **3173 კვ.მ (WGS 84 / UTM zone 38N)**

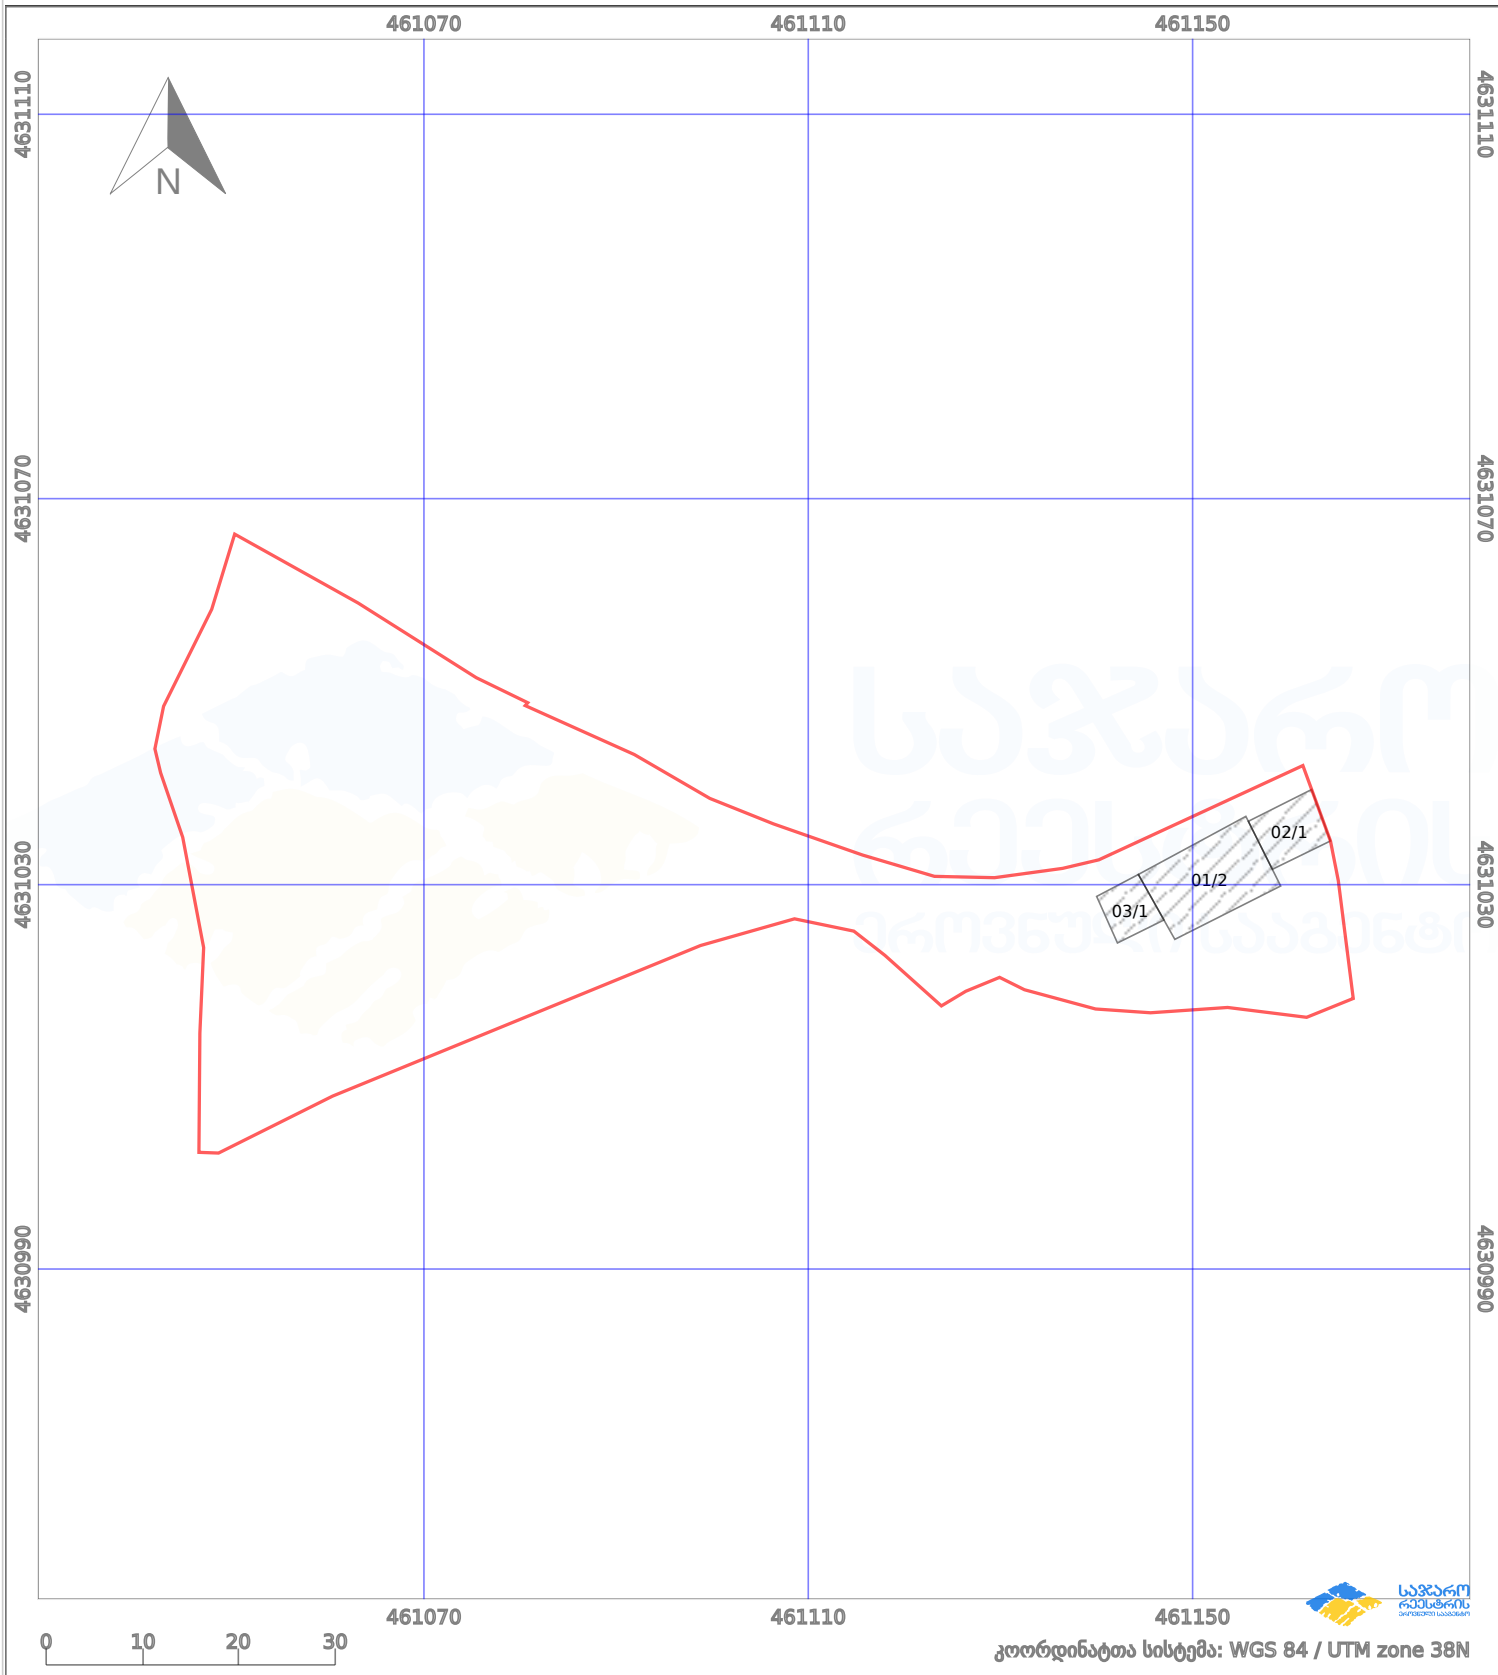

პირობითი აღნიშვნები:

- |  |                   |  |                    |  |      |                    |  |                     |
|--|-------------------|--|--------------------|--|------|--------------------|--|---------------------|
|  | ნაკვეთის საზღვარი |  | მშენებარე ნაგებობა |  | 02/4 | აშენებული ნაგებობა |  | მინისქვეშა ნაგებობა |
|  | საზღვრის ნაგებობა |  | ტყის ფონდი         |  |      | ვალდებულება        |  | ქარსაფარი ბოლი      |