




საკადასტრო გეგმა

საჯარო რეგისტრის ეროვნული
სააგენტო

საკადასტრო კოდი: **74.02.18.419**
განცხადების ნომერი: **892024586713**
მომზადების თარიღი: **04/04/2025**

ნაკვეთის დანიშნულება: **სასოფლო-სამეურნეო(სათიბი)**
ფართობი: **1599 კვ.მ (WGS 84 / UTM zone 38N)**

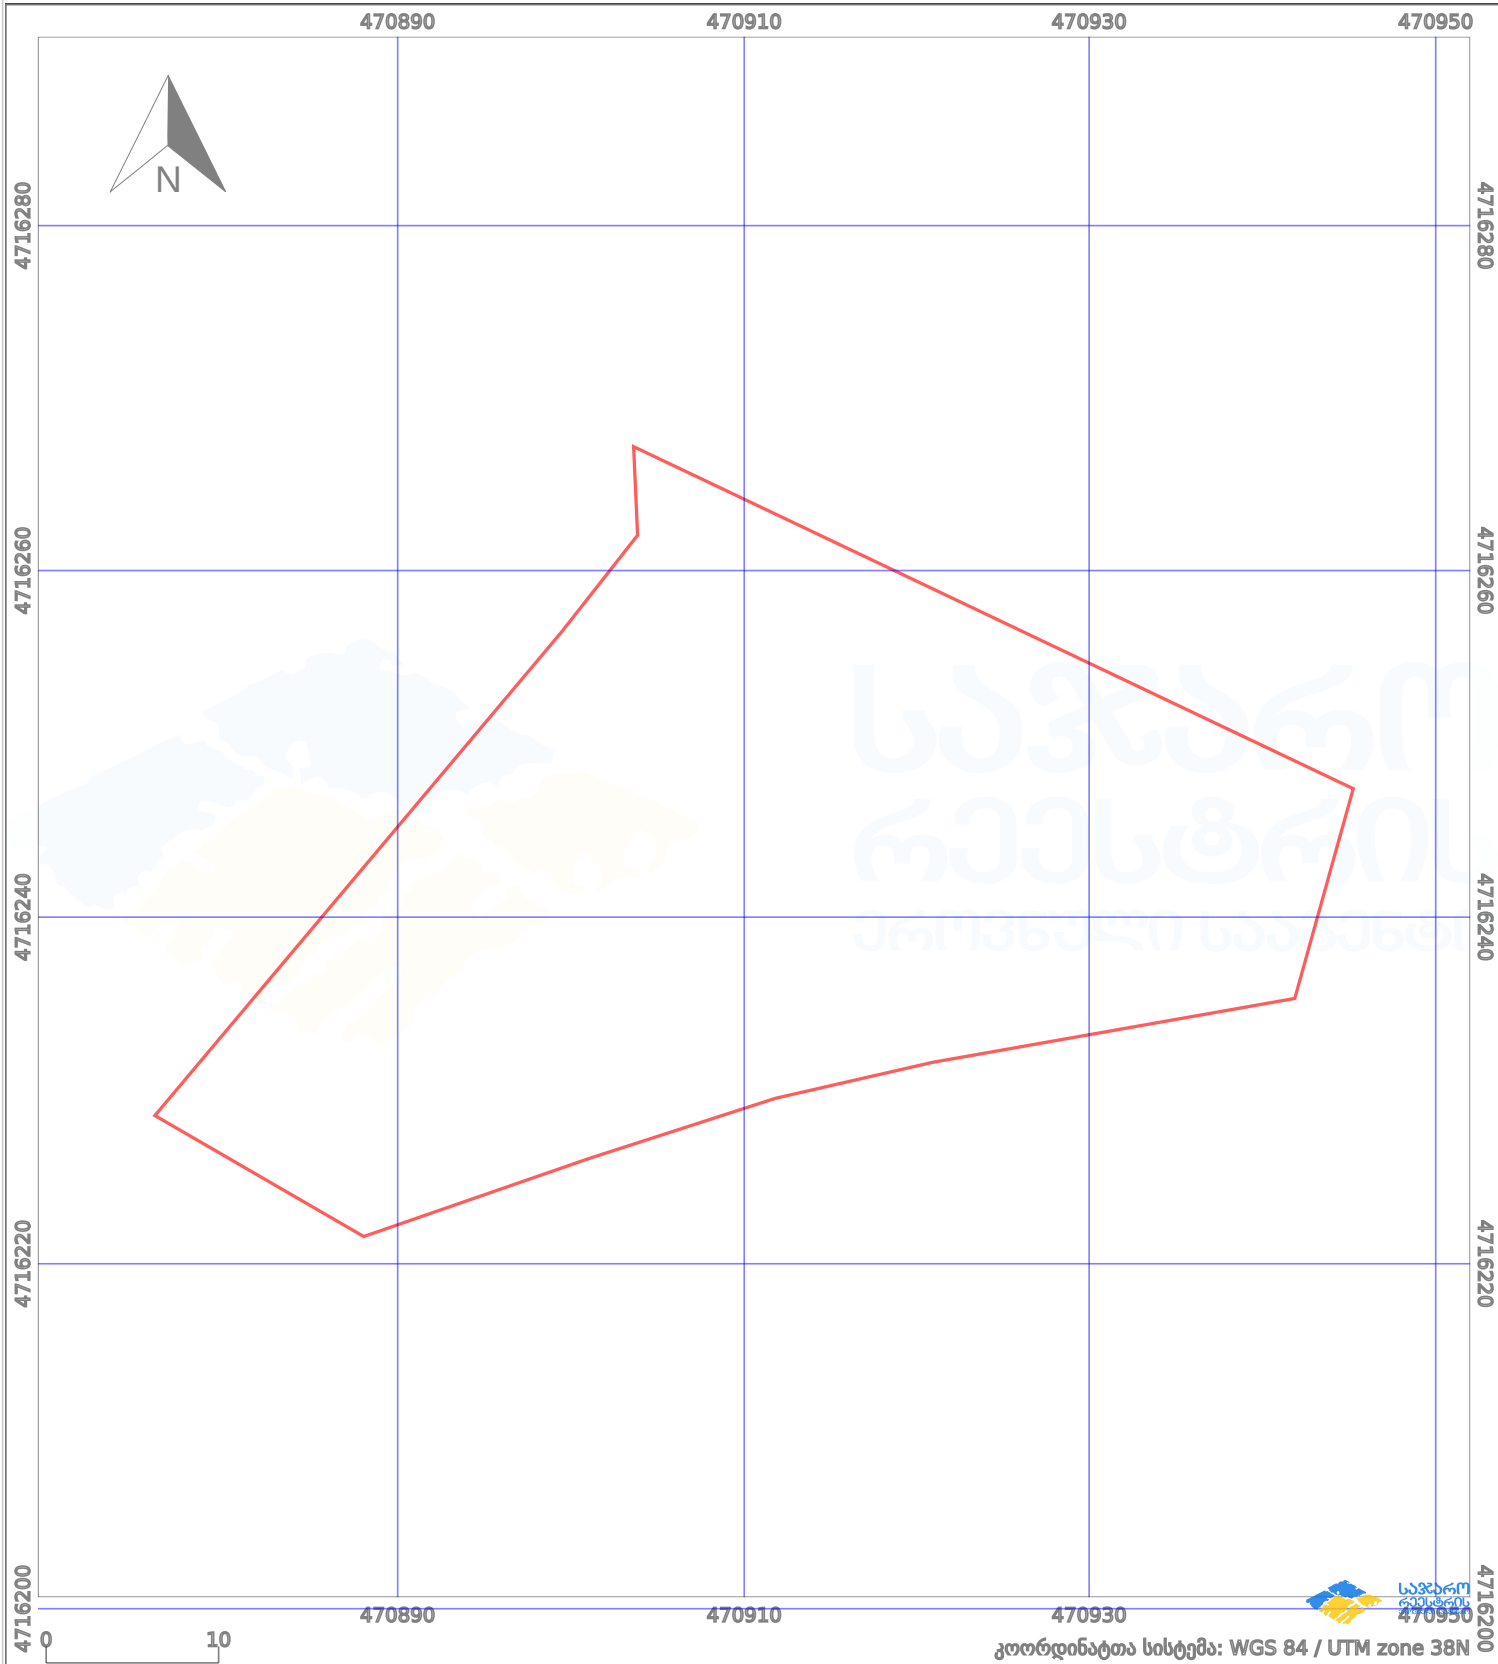

პირობითი აღნიშვნები:					
	ნაკვეთის საზღვარი		მშენებარე ნაგებობა		აშენებული ნაგებობა
	საზღვარი ნაგებობა		ტყის ფონდი		ვალდებულება
					მინისქვეშა ნაგებობა
					ქარსაფარი ბოლი