




საქართველოს
ეროვნული სააგენტო

საქართველოს იუსტიციის სამინისტრო
საჯარო რეგისტრის ეროვნული სააგენტო

საკადასტრო გეგმა

მიწის ნაკვეთის საკადასტრო კოდი: 01.12.09.022.88
განცხადების რეგისტრაციის ნომერი: 882012031693
მიწის ნაკვეთის ფართობი: 47 კვ.მ.
დანიშნულება: არასასოფლო-სამეურნეო
მომზადების თარიღი 27.01.12

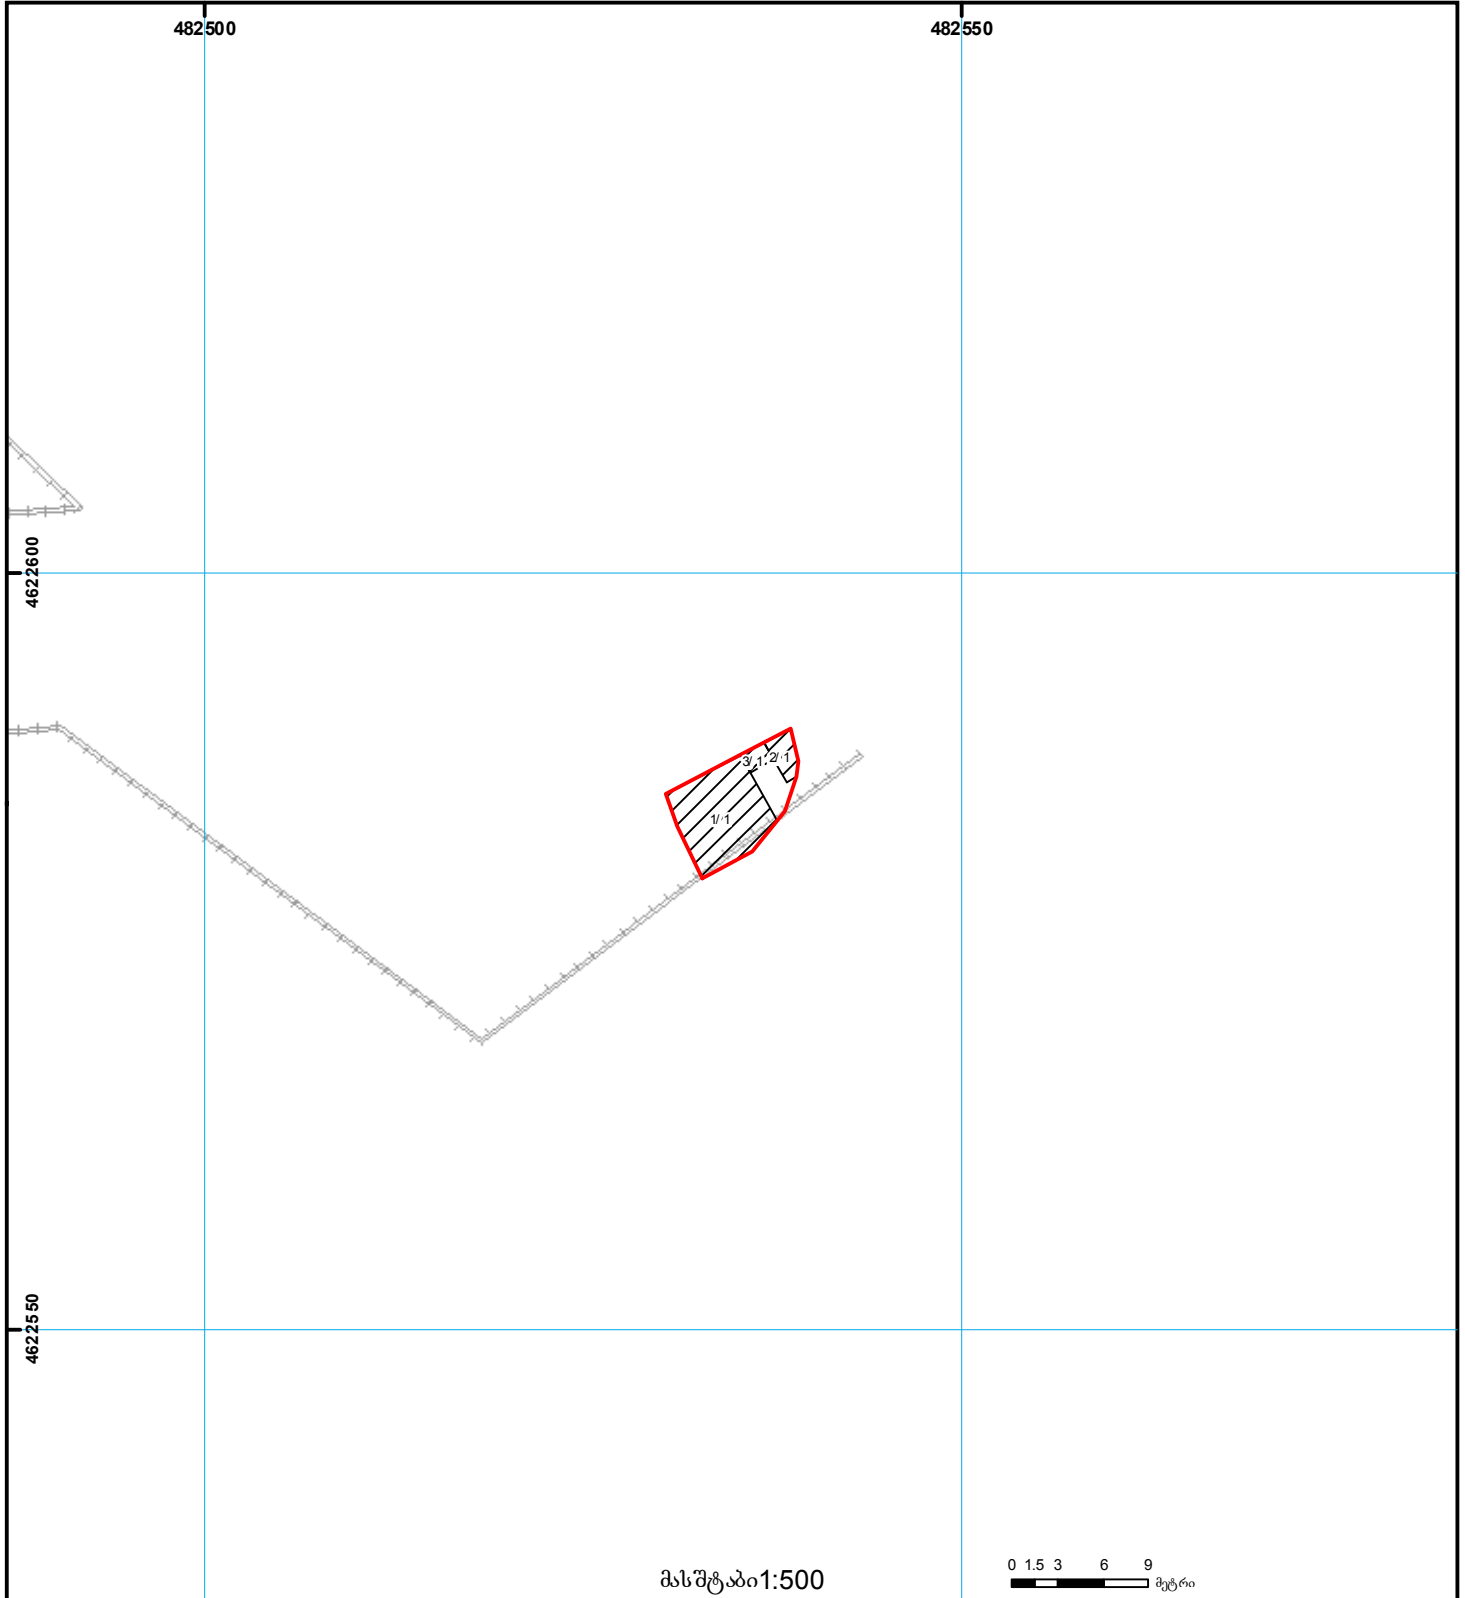

	შენობა-ნაგებობა, პირობითი ნომერი/სართულიანობა		კაღდებულება		საზოგადოებრივი ნაგებობა	 00.0 (საერთაშორისო) UTM სისტემის კოორდ.
	მიწის ნაკვეთის საკადასტრო საზღვარი		შეგენილი ნაგებობა		მიწისქვეშა ნაგებობა	