


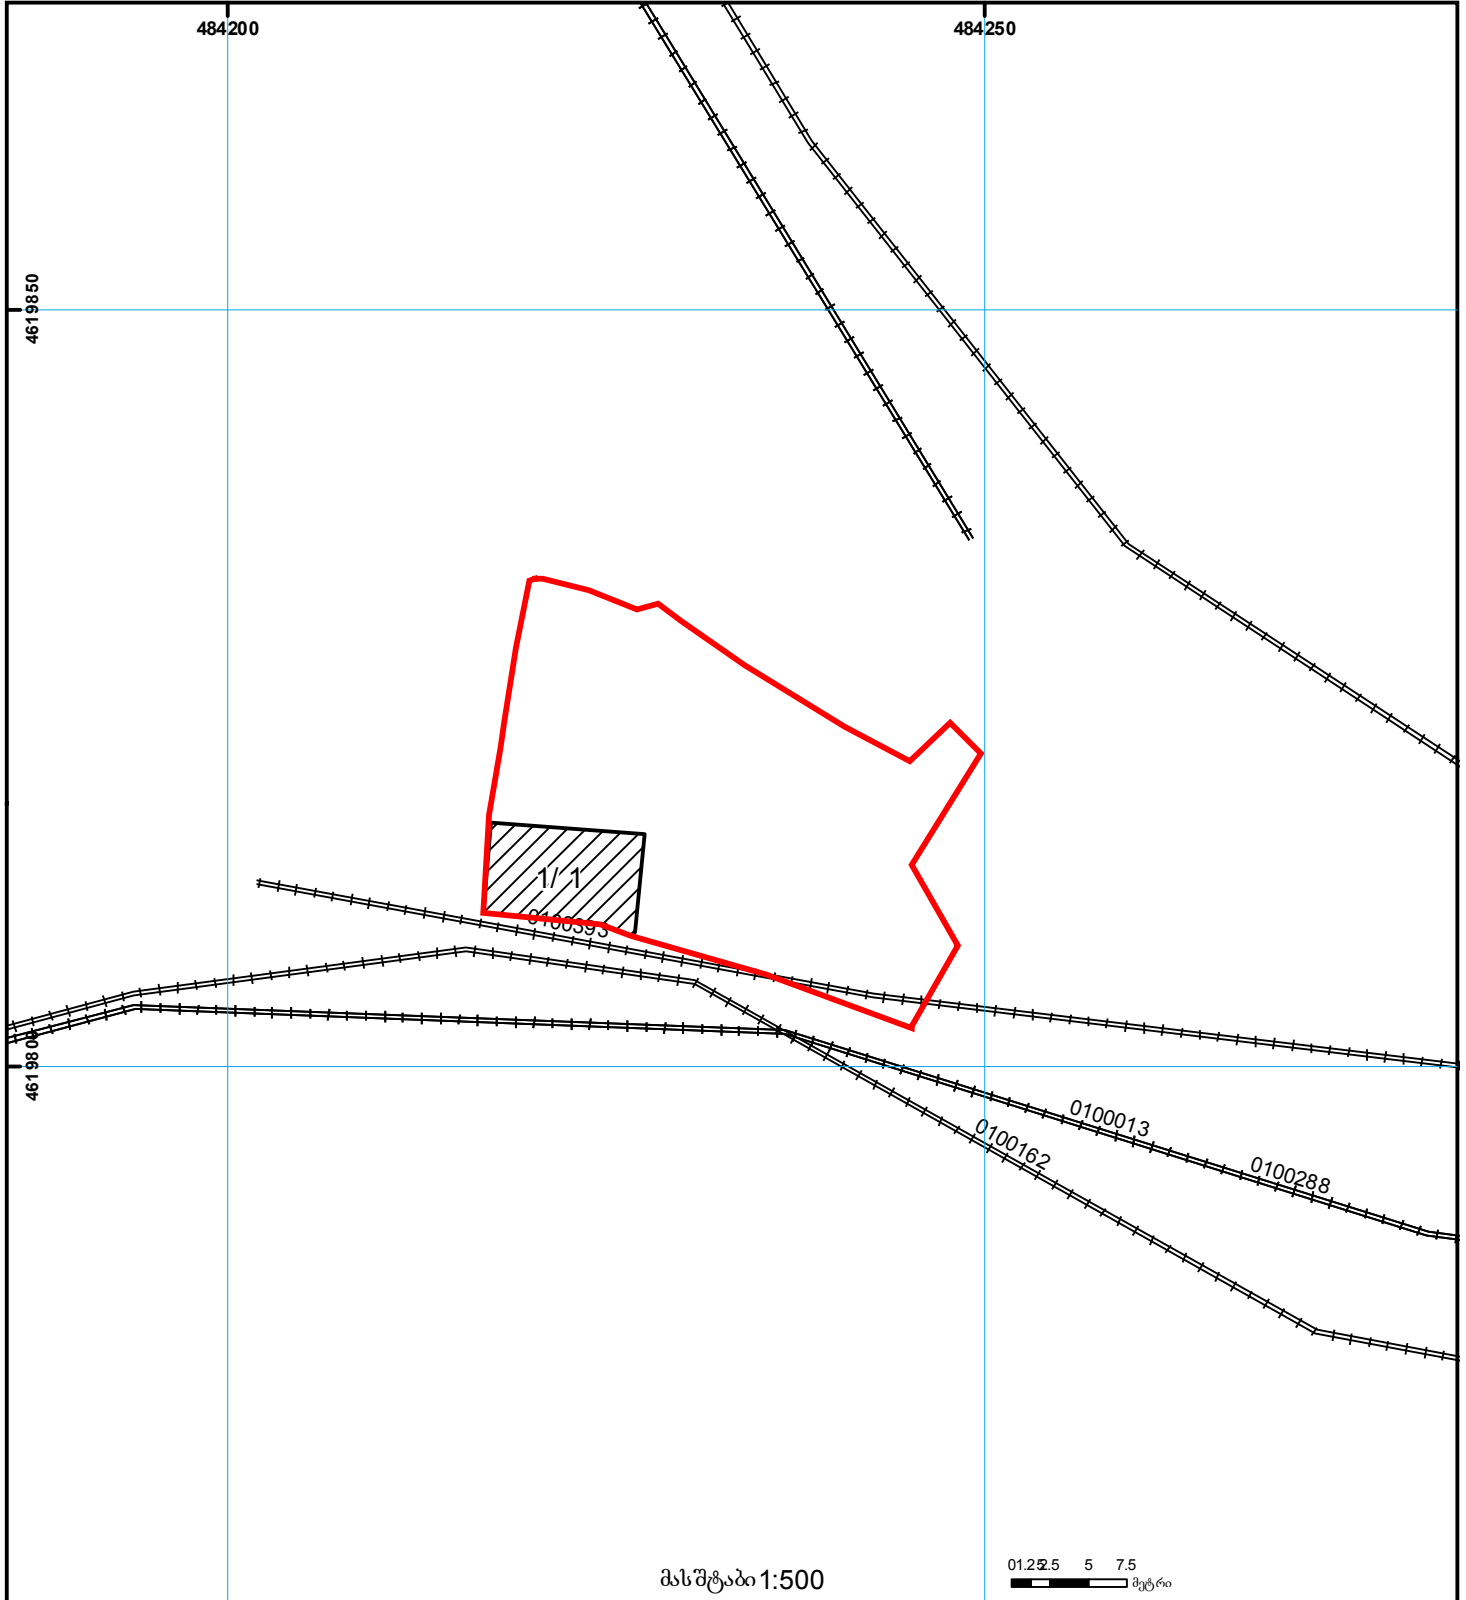

საკადასტრო გეგმა

საჯარო რეგისტრის  
ეროვნული სააგენტო

მიწის ნაკვეთის საკადასტრო კოდი: 01.12.13.078.016  
ბანცხაღების რეგისტრაციის ნომერი: 882011164280  
მიწის ნაკვეთის ფართობი: 594 კვ.მ.  
ღანიშნულება: არასასოფლო-სამეურნეო  
პროგნოზის თარიღი 29.04.11



	შენიშნული ნაკვეთი, პირობითი ნომერი/სართულიანობა		ვალდებულება		საზღვრე ნაკვეთი	 00.0 (საერთაშორისო) UTM სისტემის კოორდ.
	მიწის ნაკვეთის საკადასტრო საზღვარი		მშენებარე ნაკვეთი		მიწის ქვეშა ნაკვეთი	