



საკადასტრო გეგმა

საქართველოს რეესტრის ეროვნული სააგენტო

საკადასტრო კოდი: **01.11.17.004.516**

ნაკვეთის დანიშნულება:

არასასოფლო სამეურნეო

განცხადების ნომერი: **892021085505**


ფართობი:

816 კვ.მ (WGS 84 / UTM zone 38N)

მომზადების თარიღი: **17/12/2021**

ვალდებულების ფართობი:

1 კვ.მ (WGS 84 / UTM zone 38N)

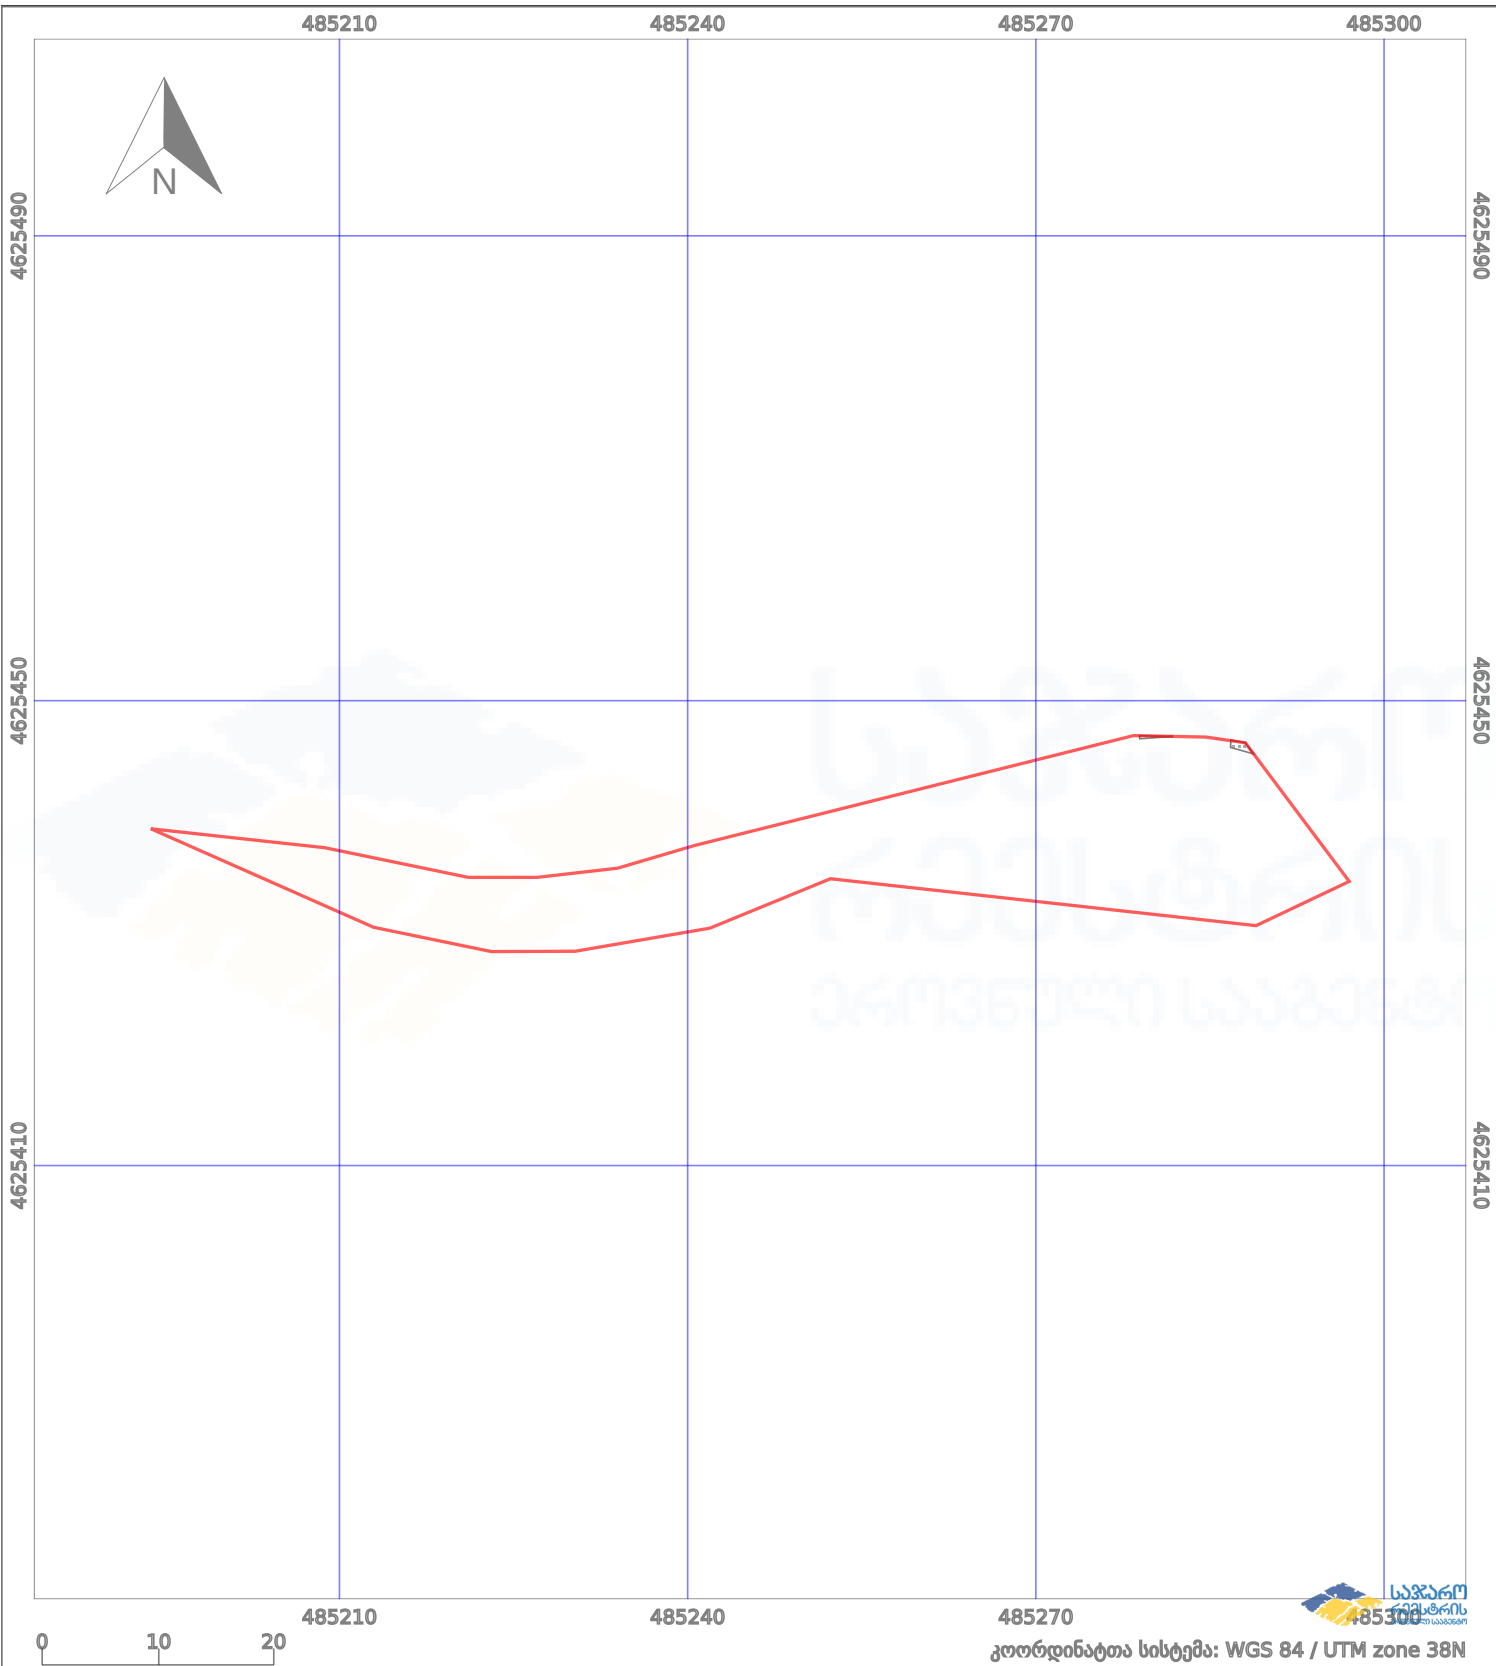

	ნაკვეთის საზღვარი		პირობითი აღნიშვნები: მშენებარე ნაგებობა		აშენებული ნაგებობა
	საზღვრივი ნაგებობა		ტყის ფონდი		ვალდებულება