


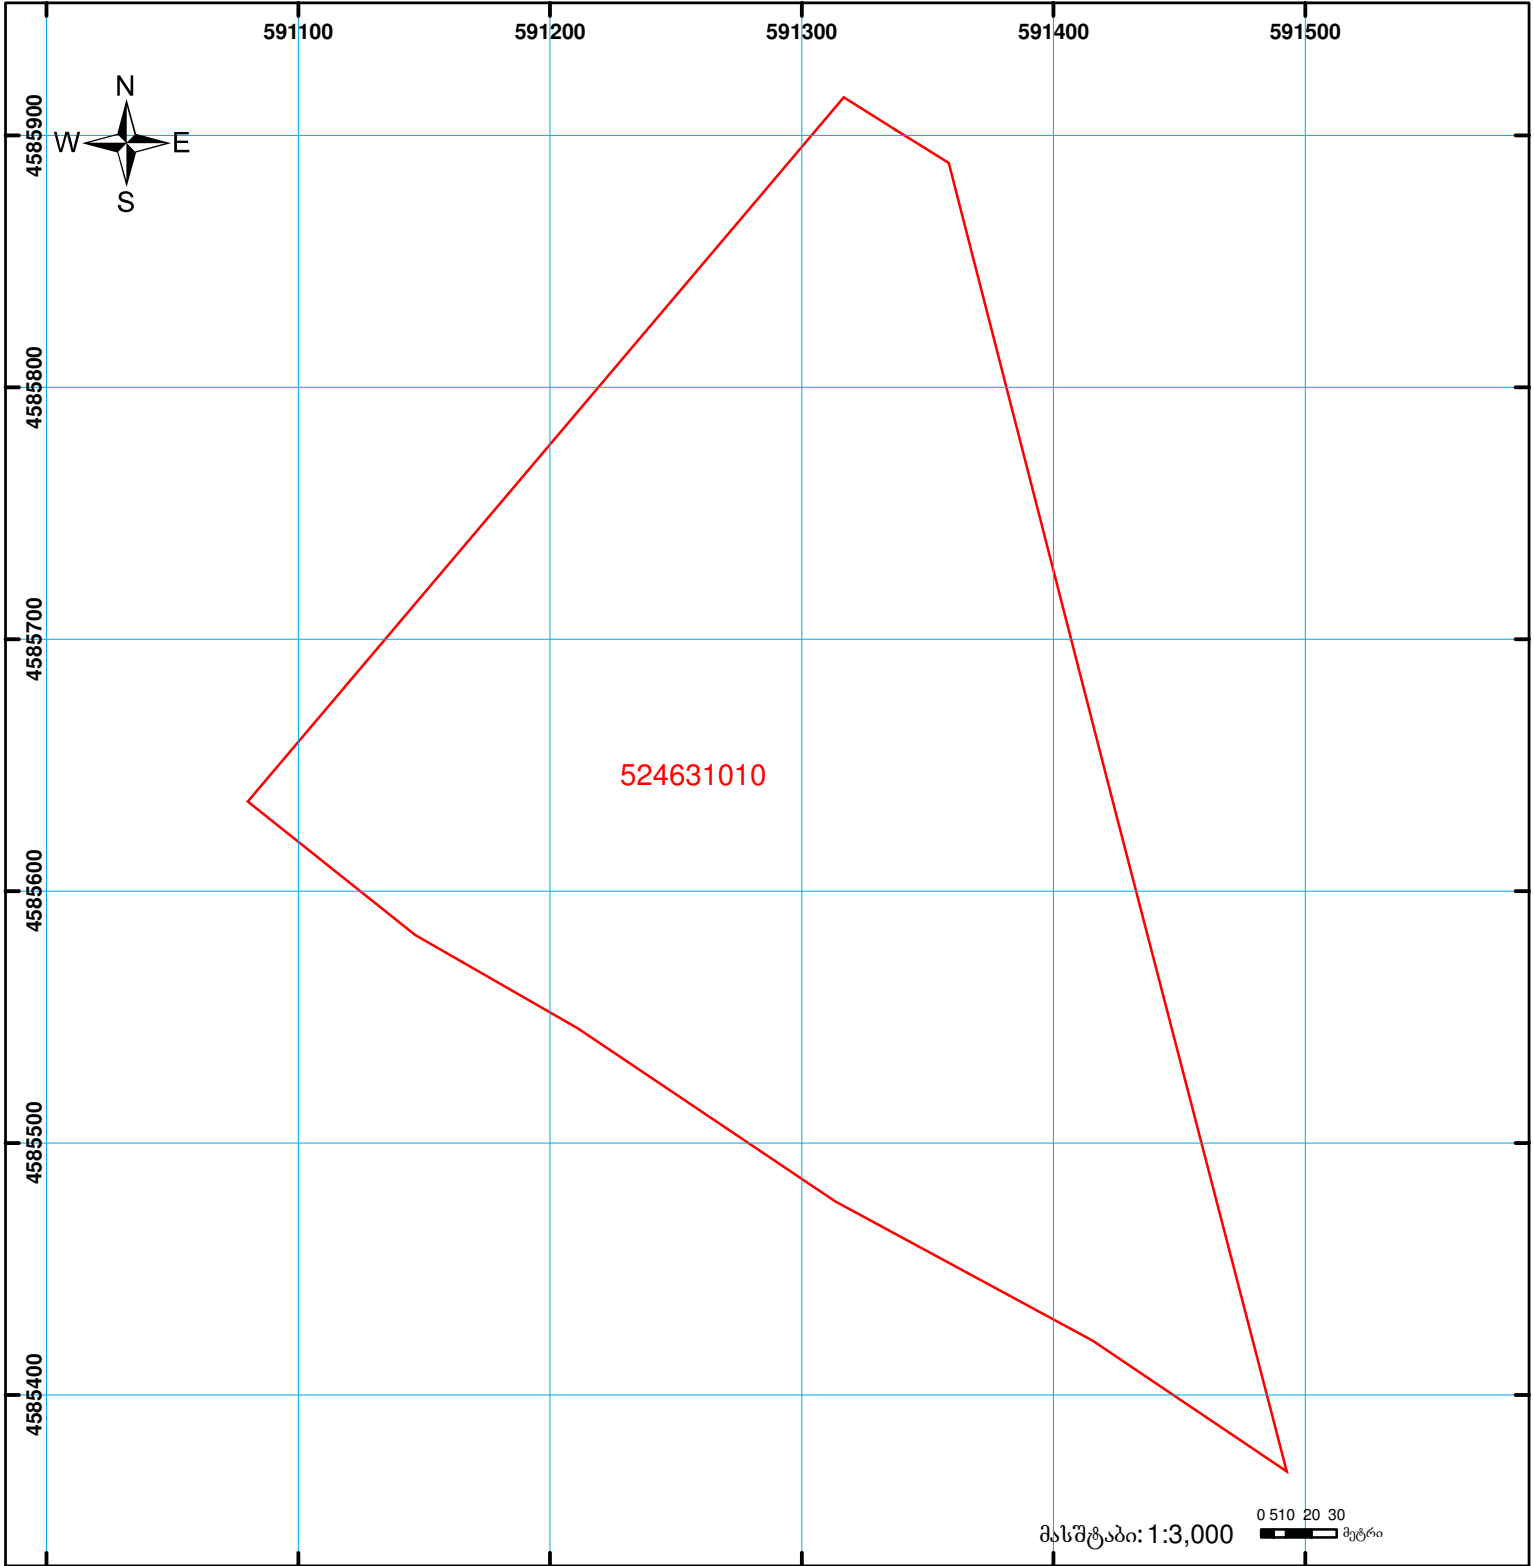

საქართველოს იუსტიციის სამინისტრო  
საჯარო რეგისტრის ეროვნული სააგენტო

საკადასტრო გეგმა

მიწის ნაკვეთის საკადასტრო კოდი: 52 46 31 010  
 განცხადების რეგისტრაციის ნომერი: 882010485646  
 მიწის ნაკვეთის ფართობი: 100000 კვ.მ.  
 დანიშნულება: სასოფლო-სამეურნეო  
 კატეგორია: სახნავი  
 მომზადების თარიღი: 19.02.10



	შენიშნა-ნაგებობა, პირობითი ნომერი/სართულიანობა		ვალდებულება		საზოგადოებრივი ნაგებობა	 UTM (საერთაშორისო) სისტემის კოორდ.
	მიწის ნაკვეთის საკადასტრო საზღვარი		მშენებარე ნაგებობა			