




# საკადასტრო გეგმა

საჯარო რეესტრის ეროვნული სააგენტო

საკადასტრო კოდი: **27.16.41.973**  
განცხადების ნომერი: **882023125014**  
მომზადების თარიღი: **22/02/2023**

ნაკვეთის დანიშნულება:  
ფართობი:  
ვალდებულების ფართობი:

**არასასოფლო სამეურნეო**  
**3988 კვ.მ (WGS 84 / UTM zone 38N)**  
**3987 კვ.მ (WGS 84 / UTM zone 37N)**  
**648 კვ.მ (WGS 84 / UTM zone 38N)**  
**647 კვ.მ (WGS 84 / UTM zone 37N)**

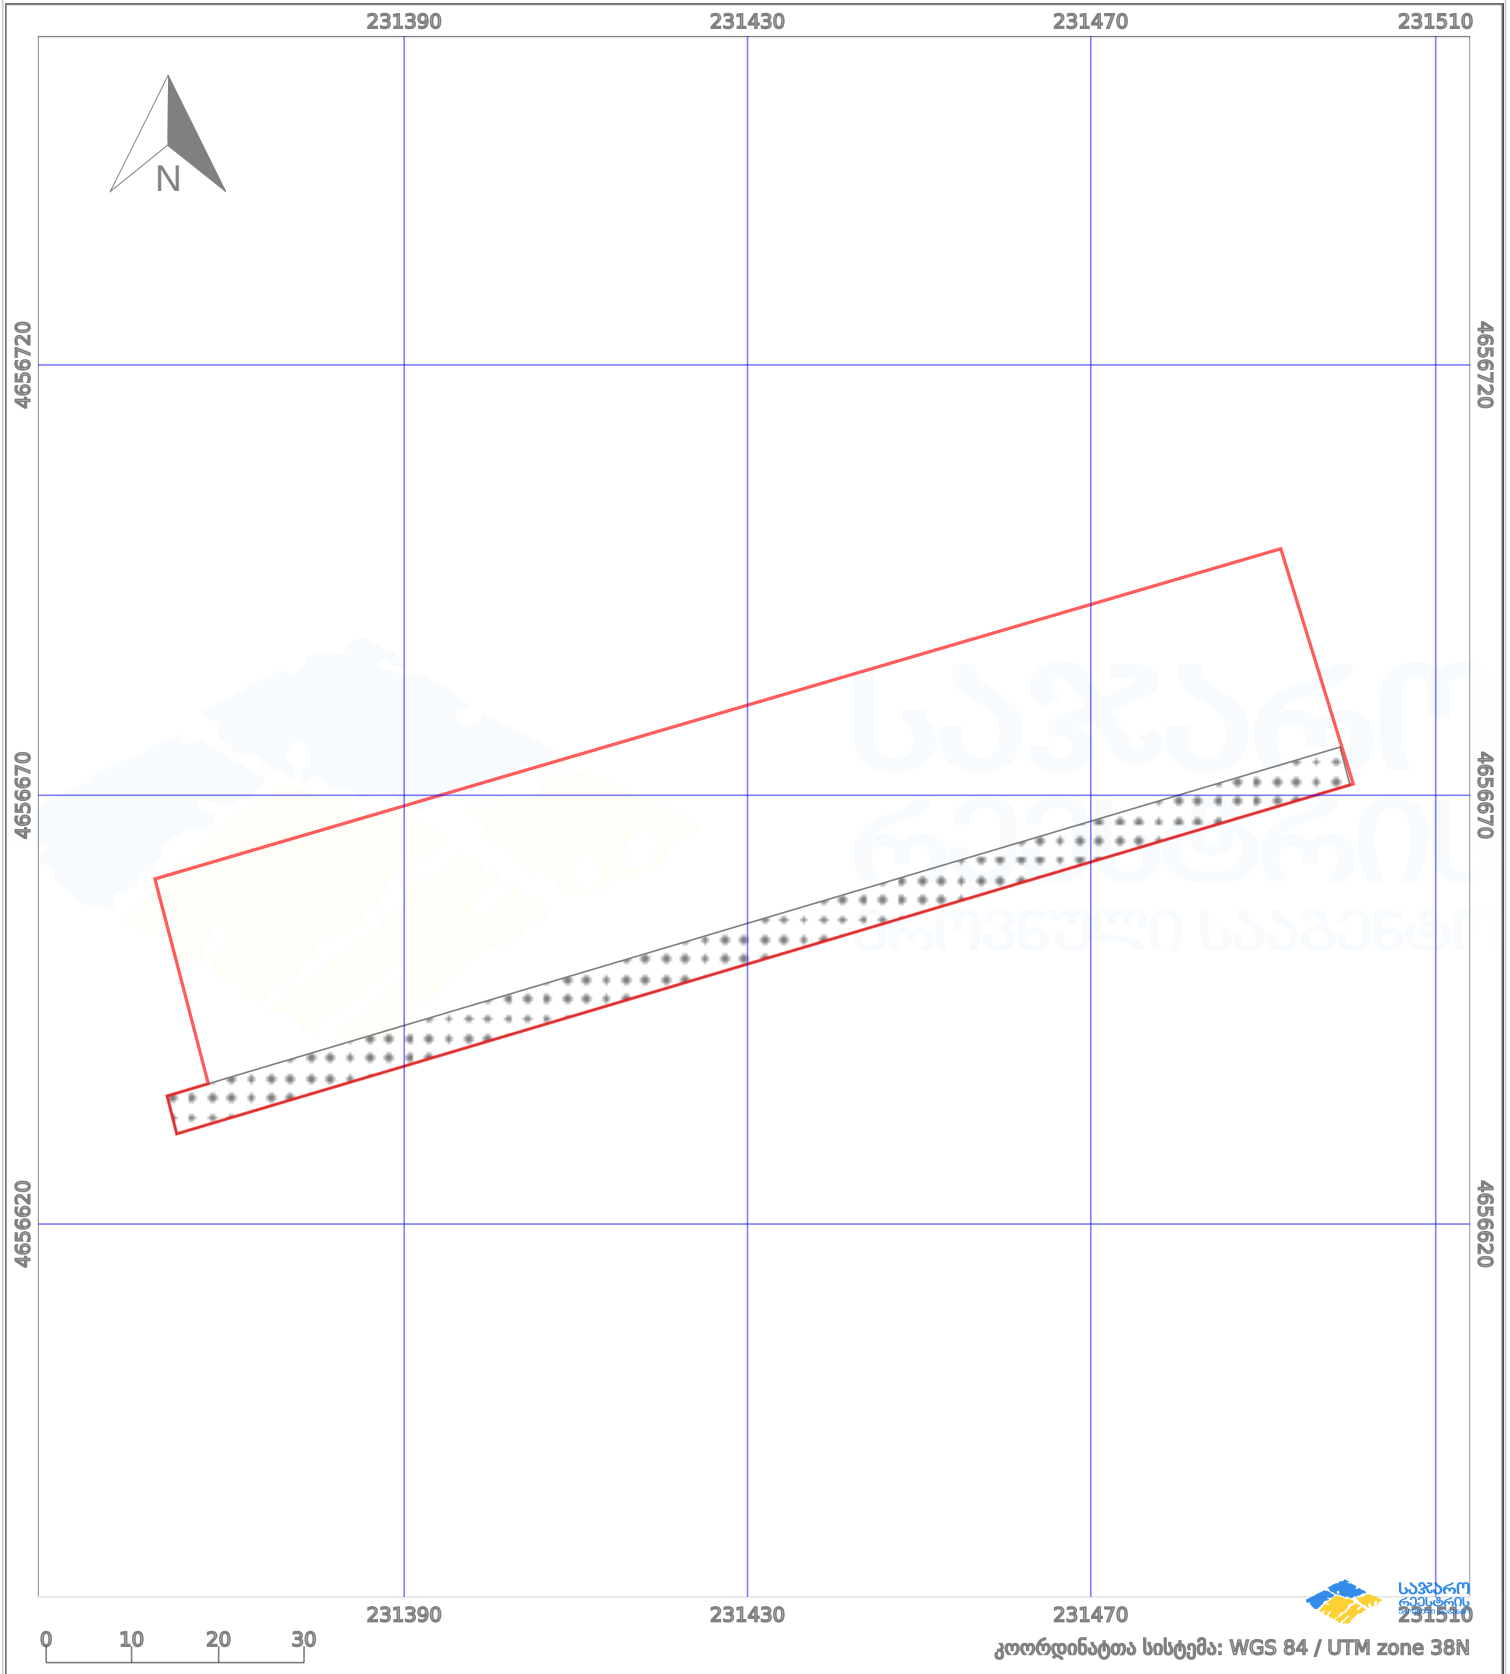

პირობითი აღნიშვნები:

- |  |                    |  |                    |  |                    |  |                |
|--|--------------------|--|--------------------|--|--------------------|--|----------------|
|  | ნაკვეთის საზღვარი  |  | მშენებარე ნაგებობა |  | აშენებული ნაგებობა |  | ქარსაფარი ბოლი |
|  | საზოხრევი ნაგებობა |  | ტყის ფონდი         |  | ვალდებულება        |  |                |