




საჯარო რეგისტრის
ეროვნული სააგენტო

საქართველოს იუსტიციის სამინისტრო
საჯარო რეგისტრის ეროვნული სააგენტო

საკადასტრო გეგმა

მიწის ნაკვეთის საკადასტრო კოდი: 01.15.07.003.026
განცხადების რეგისტრაციის ნომერი 882009111364
მიწის ნაკვეთის ფართობი: 577 კვ.მ.
ღანიშნულება: არასასოფლო-სამეურნეო
მომზადების თარიღი 29.04.09

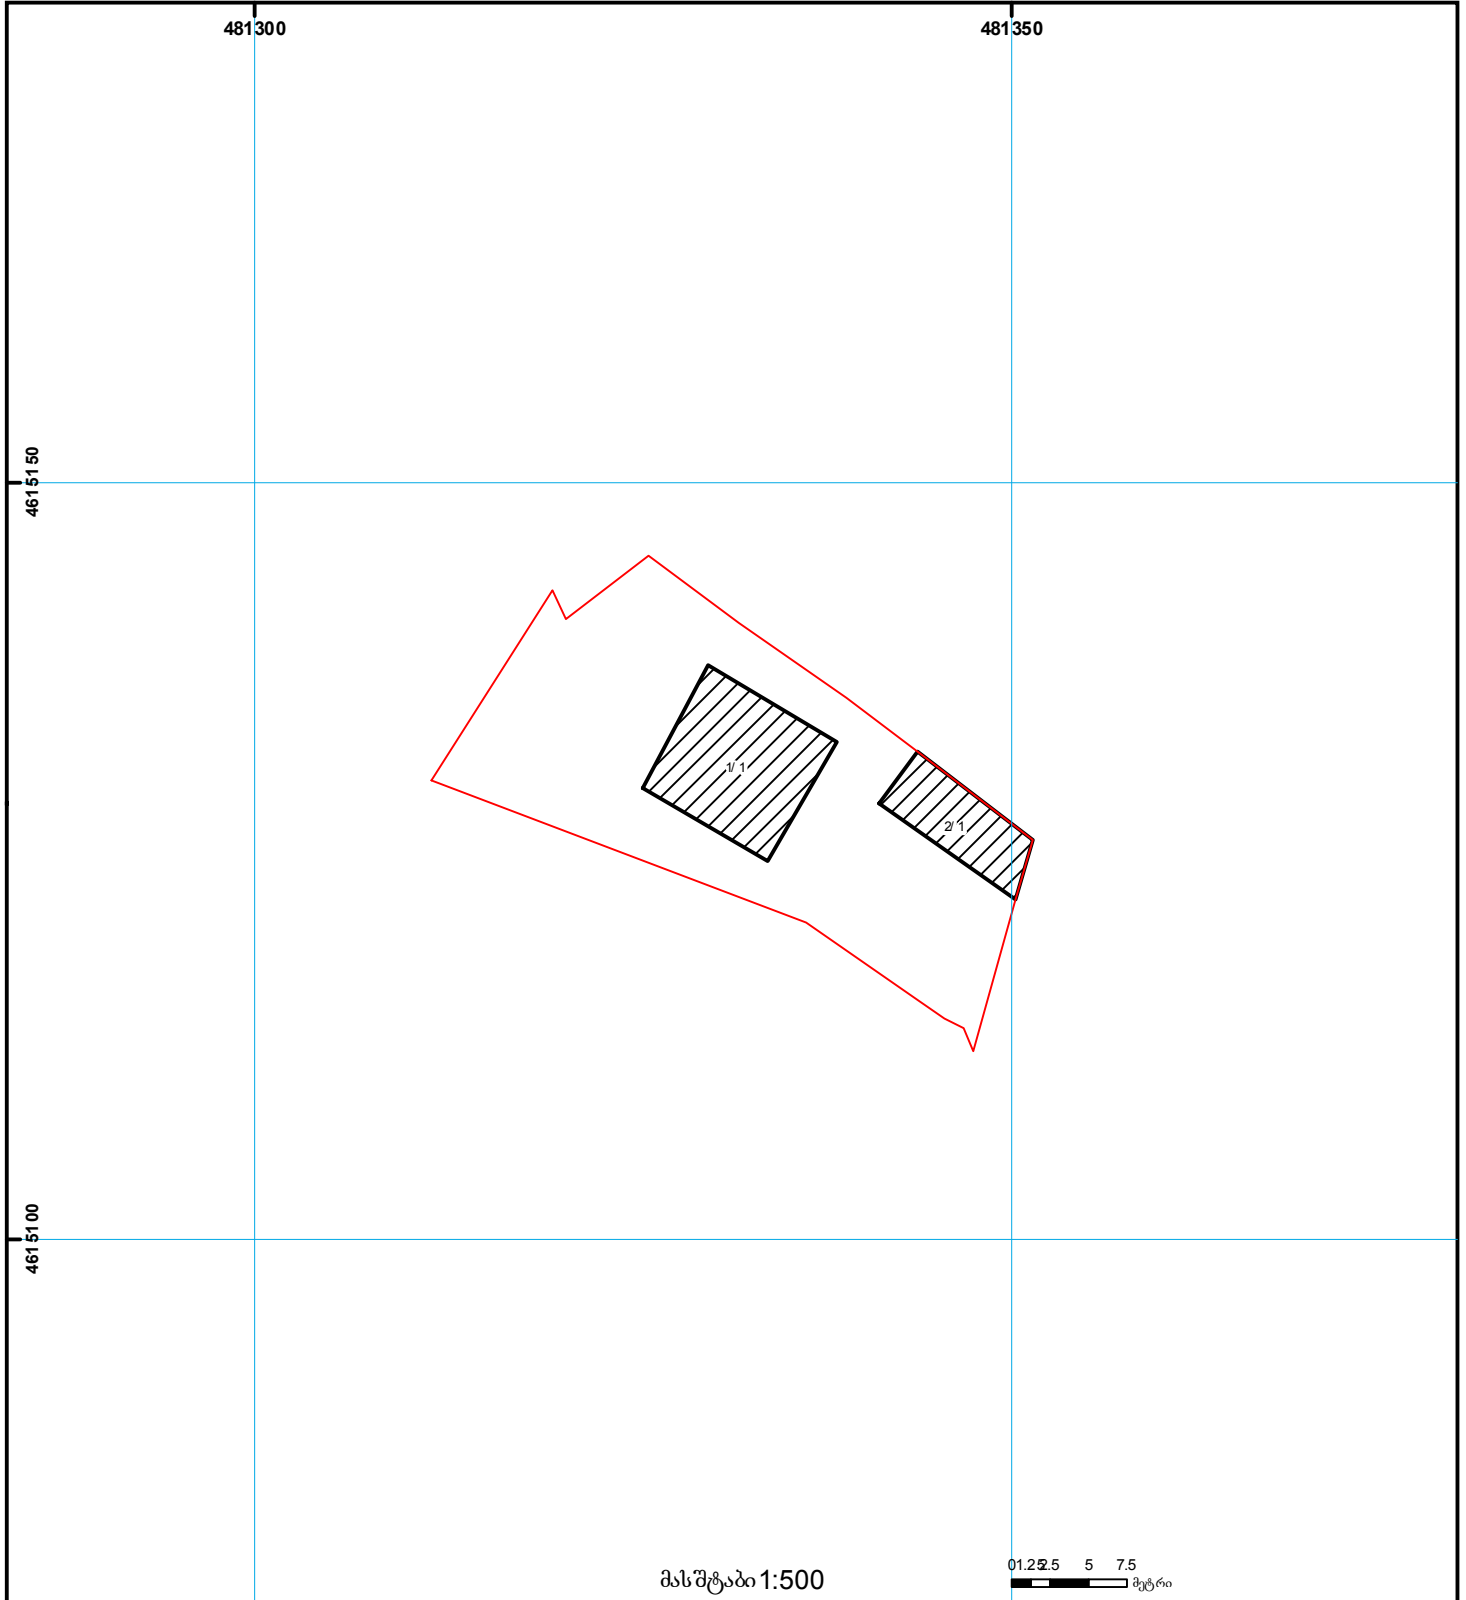

	შენობა-ნაგებობა, პირობითი ნომერი/სართულიანობა		ვალდებულება		საზღვრივი ნაგებობა	 000 000 (საერთაშორისო) UTM სისტემის კოორდ.
	მიწის ნაკვეთის საკადასტრო საზღვარი		მშენებარე ნაგებობა			