
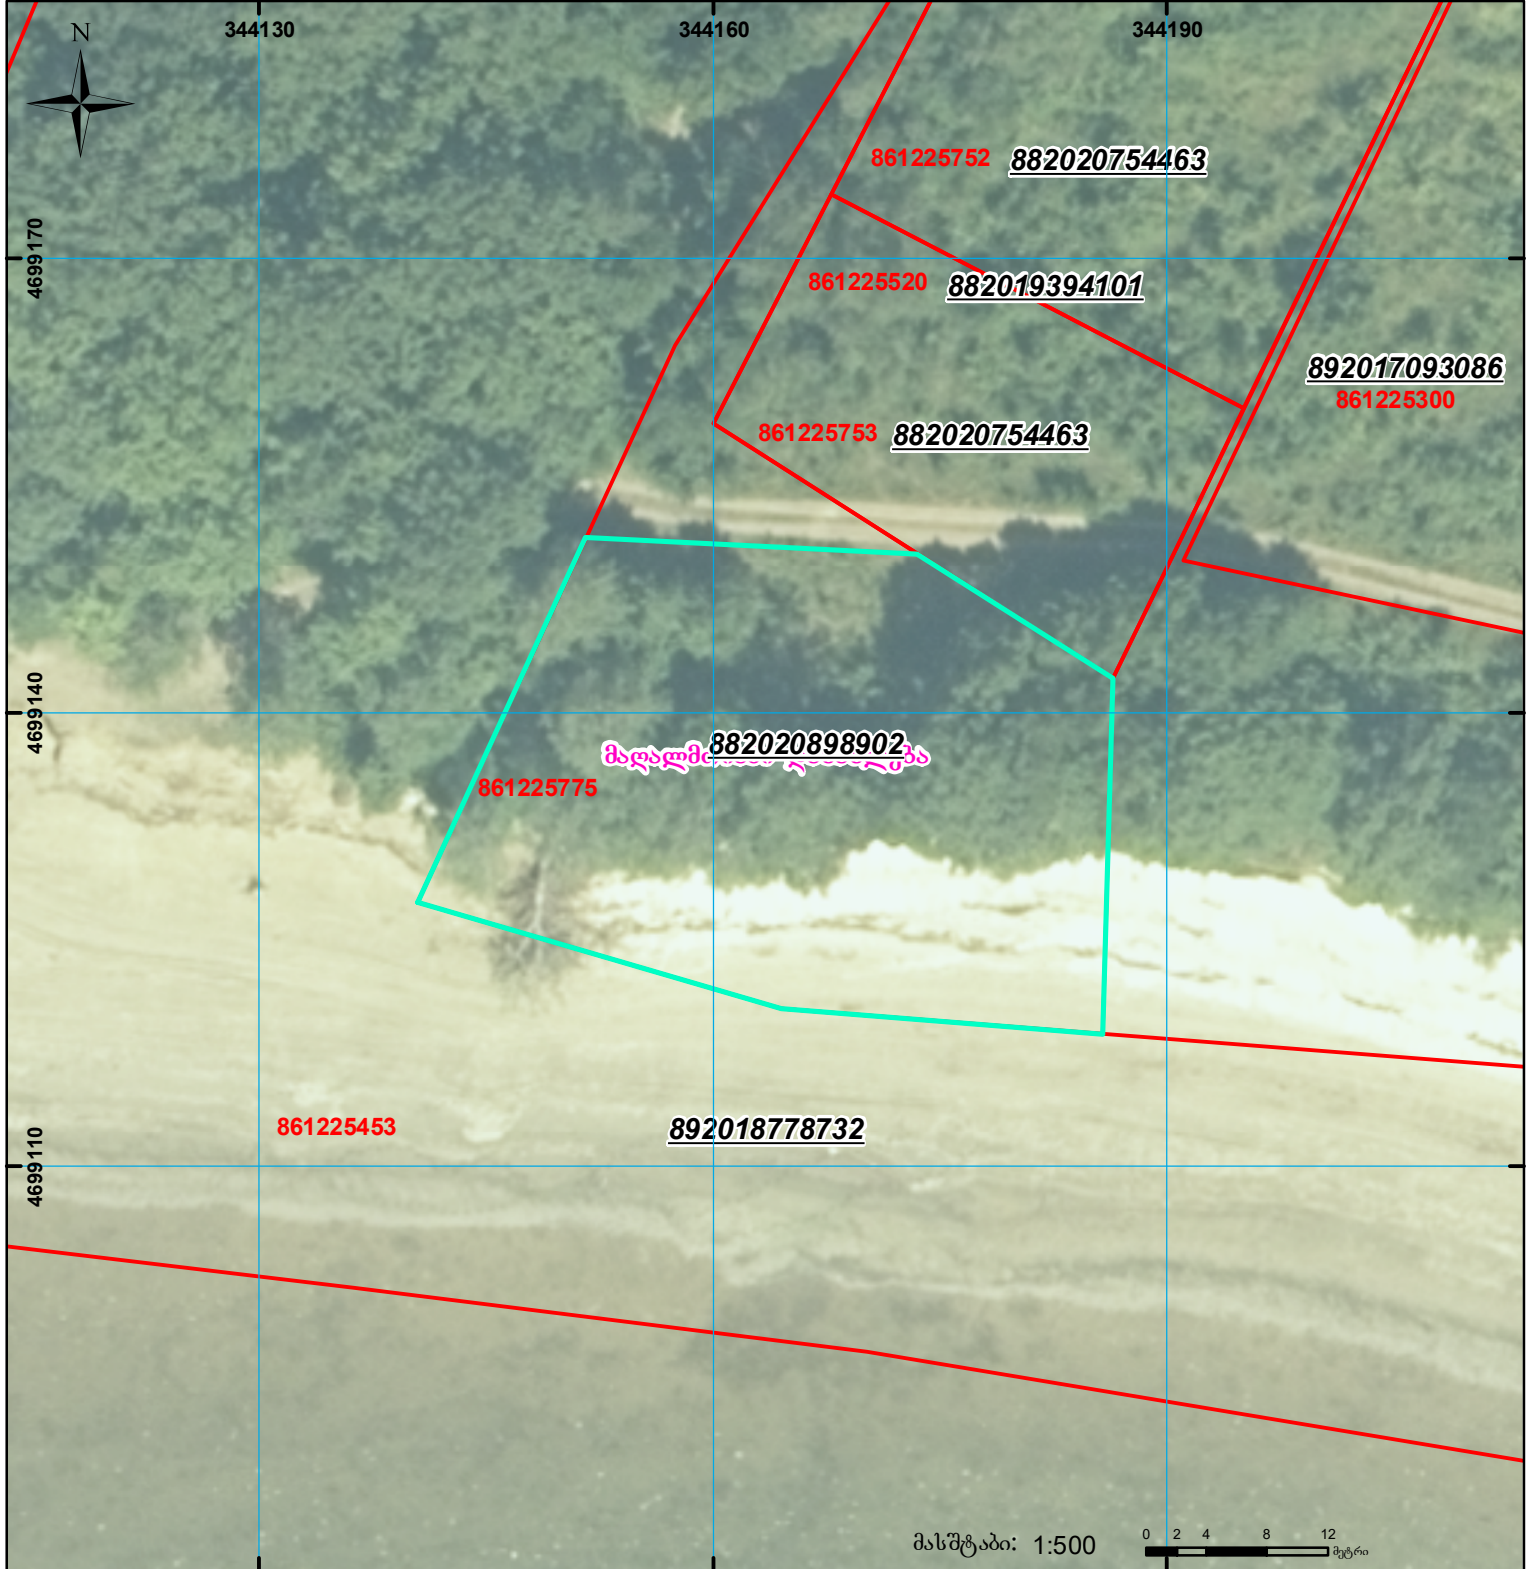



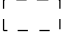
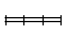


ორთოფოტოს მიხედვით საკარაშლო ნაკვეთი ხვდება კალაპოტში

მიწის ნაკვეთის საკადასტრო კოდი: **861225775**
 ბანცხალების რეგისტრაციის ნომერი: **882020898902**
 მიწის ნაკვეთის ფართობი: **1146 კვ.მ.**
 დანიშნულება:
 მომზადების თარიღი: **30.11.20**

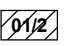

	შენიშნა-ნაგებობა, პირობითი ნომერი/სართულიანობა		ვალდებულება		სარეგისტრაციოდ წარმოდგენილი ნაკვეთი
	მიწის ნაკვეთის საკადასტრო საზღვარი		შუენებარე ნაკვეთობა		საზოხორციე ნაკვეთობა

UTM (საერთაშორისო) სისტემის კოორდ. 00°0' 00.00"