



# საკადასტრო გეგმა

საქართველოს ეროვნული სააგენტო

საკადასტრო კოდი:

**81.09.26.058**

ნაკვეთის დანიშნულება:

**სასოფლო-სამეურნეო(სახნავი)**

განცხადების ნომერი:


**892024202441**

ფართობი:

**1034 კვ.მ (WGS 84 / UTM zone 38N)**

მომზადების თარიღი:

**20/05/2025**

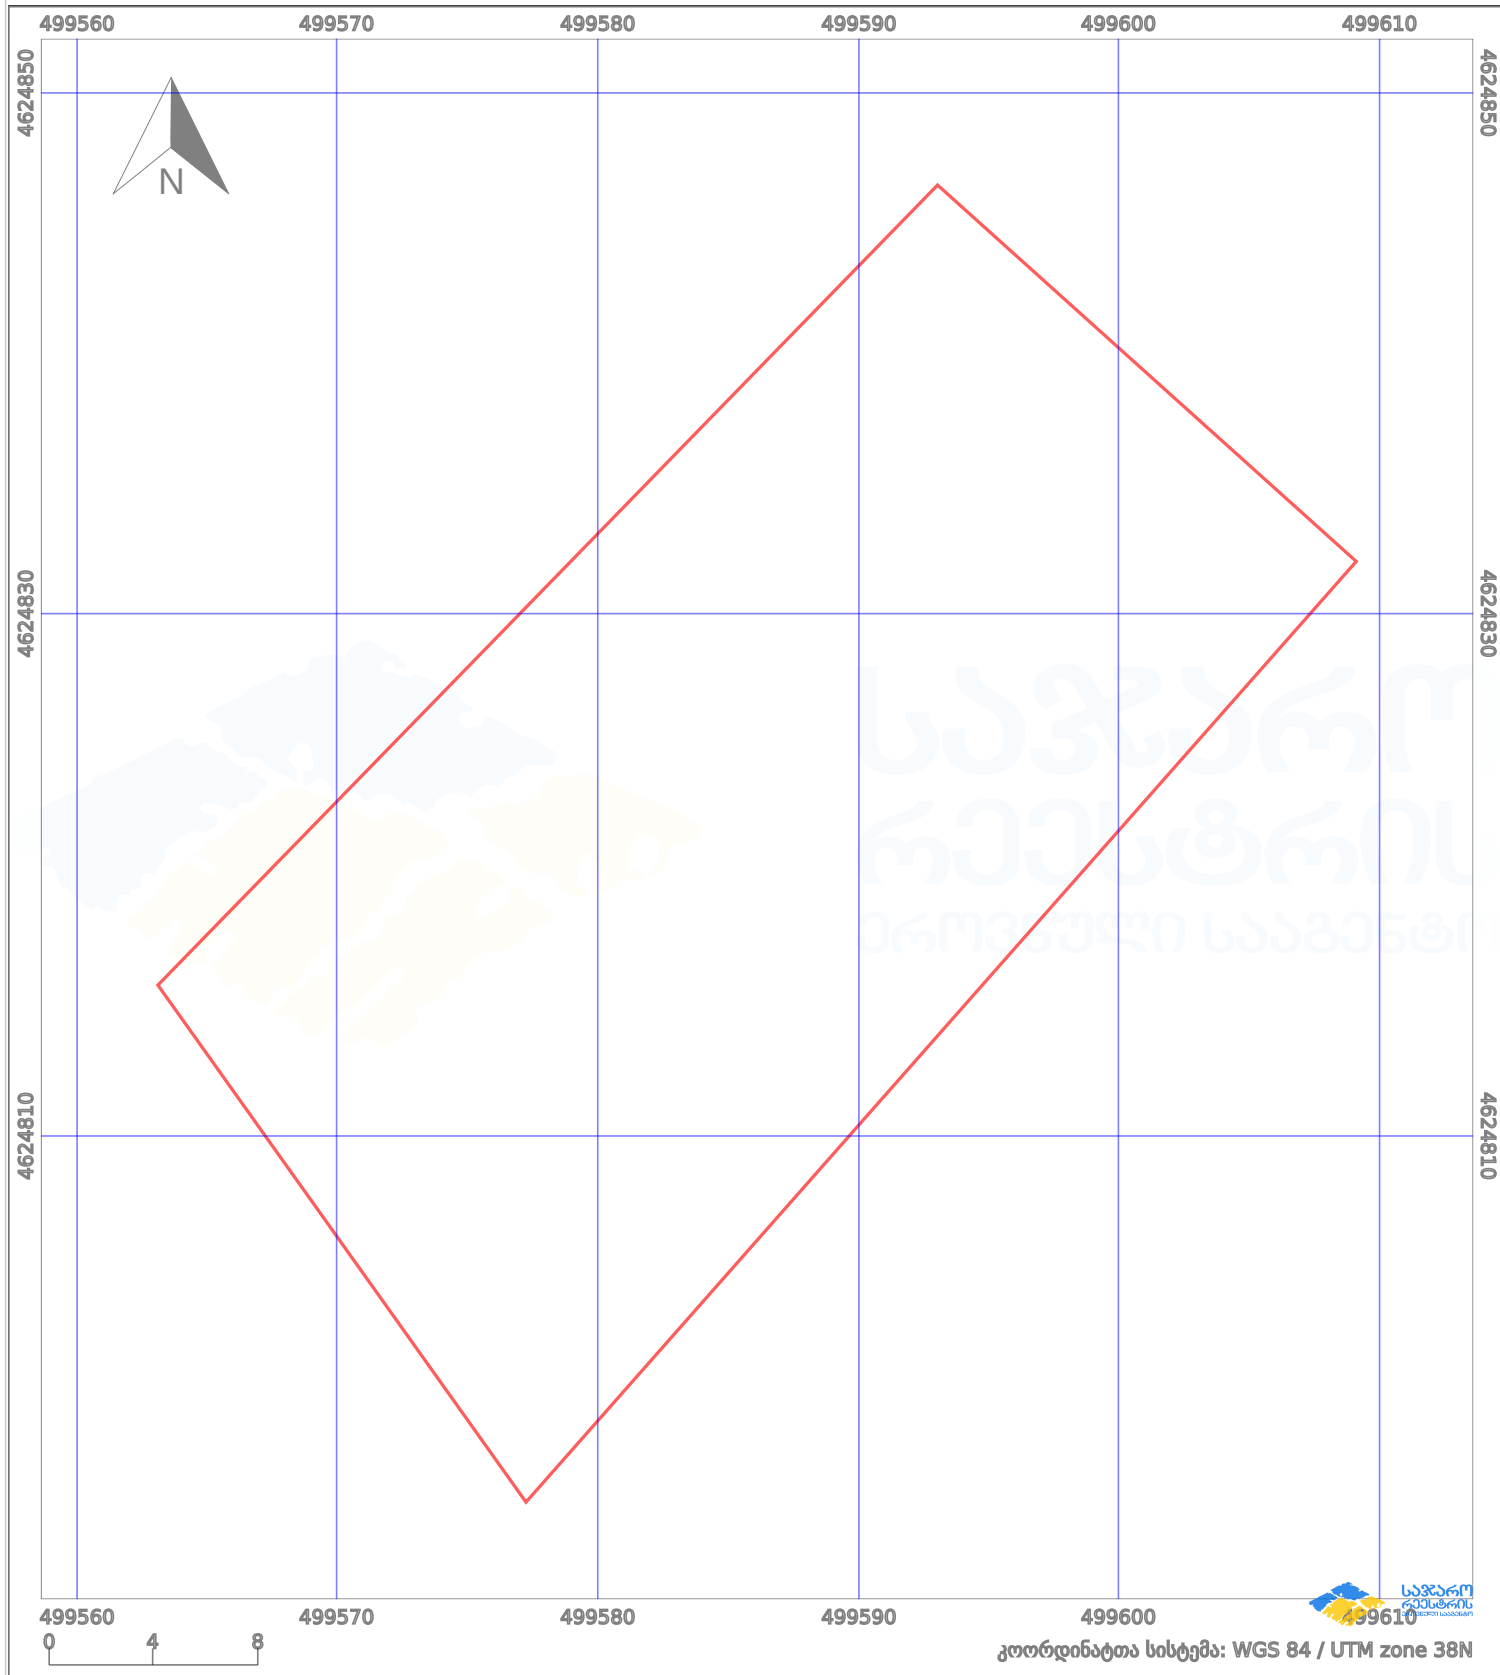

პირობითი აღნიშვნები:

	ნაკვეთის საზღვარი		მშენებარე ნაგებობა		აშენებული ნაგებობა		მინისქვეშა ნაგებობა
	საზოგადოებრივი ნაგებობა		ტყის ფონდი		ვალდებულება		ქარსაფარი ბოლი