



საკადასტრო გეგმა

საჯარო რეესტრის ეროვნული
სააგენტო

საკადასტრო კოდი: 26.01.46.527

ნაკვეთის დანიშნულება:

სასოფლო-სამეურნეო


განცხადების ნომერი: 882019865085

ფართობი:

500 კვ.მ (WGS 84 / UTM zone 38N)

მომზადების თარიღი: 06/11/2019

500 კვ.მ (WGS 84 / UTM zone 37N)

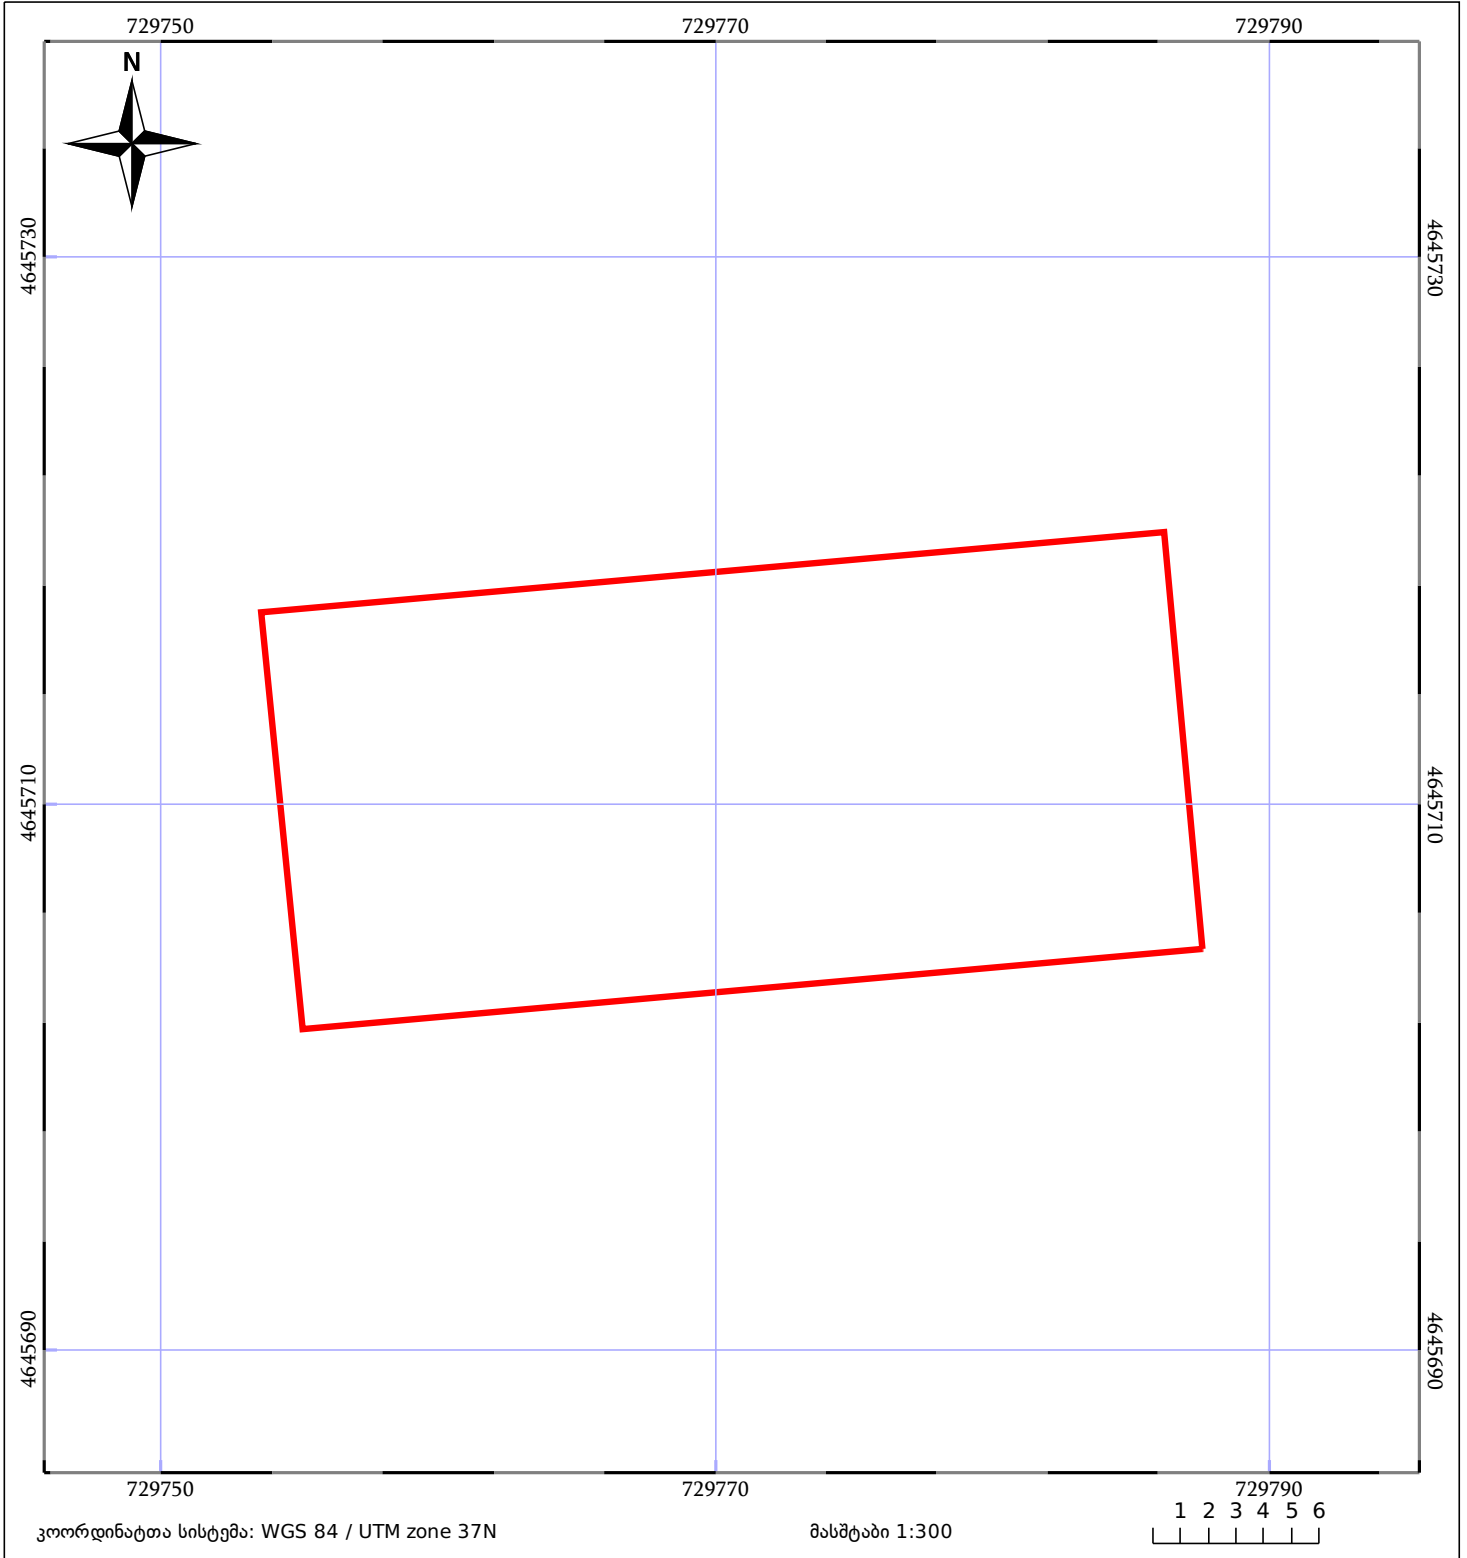

05/25 მშენებარე ნაკებობა	05/25 მენობა/ნაკებობა	ტყის ფონდი
ნაკვეთის საკადასტრო საზღვარი	ხაზობრივი ნაკებობა	ვალდებულება