


ზედღეგაა წარმოებაში მყოფ მონაცემებთან 882020602865

მიწის ნაკვეთის საკადასტრო კოდი: 740615236
განცხადების რეგისტრაციის ნომერი: 882020971765
მიწის ნაკვეთის ფართობი: 601 კვ.მ.
ღანიშნულება: 22.12.20
მომზადების თარიღი:

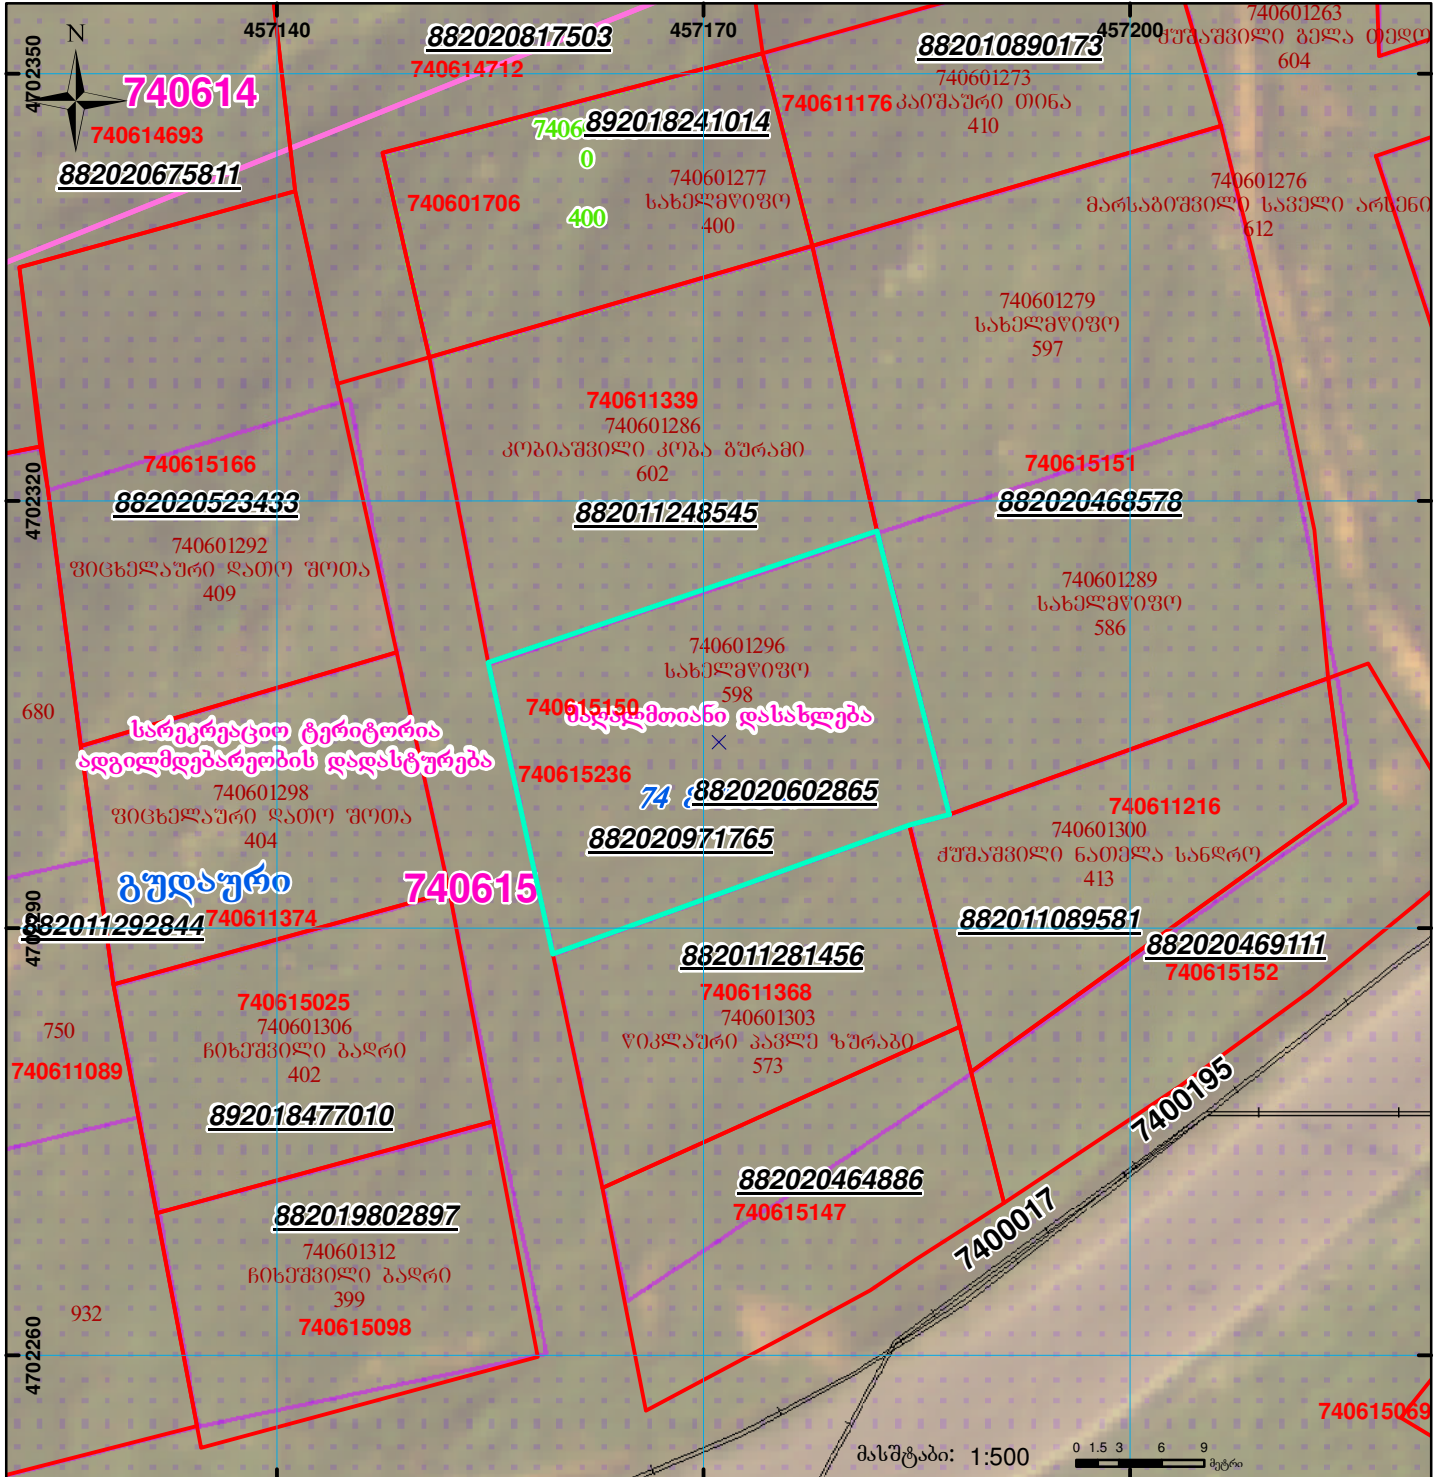

	შენიშვნა-ნაგებობა, პირობითი ნომერი/სართულიანობა		ვალდებულება		სარეგისტრაციო წარმოდგენილი ნაკვეთი
	მიწის ნაკვეთის საკადასტრო საზღვარი		მშენებარე ნაგებობა		საზოგადოებრივი ნაგებობა