



საკადასტრო გეგმა

საჯარო რეესტრის ეროვნული
სააგენტო

საკადასტრო კოდი: **01.72.14.027.059**

ნაკვეთის დანიშნულება:


სასოფლო-სამეურნეო

განცხადების ნომერი: **882016202414**

ფართობი:

844 კვ.მ (WGS 84 / UTM zone 38N)

მომზადების თარიღი: **05/04/2016**

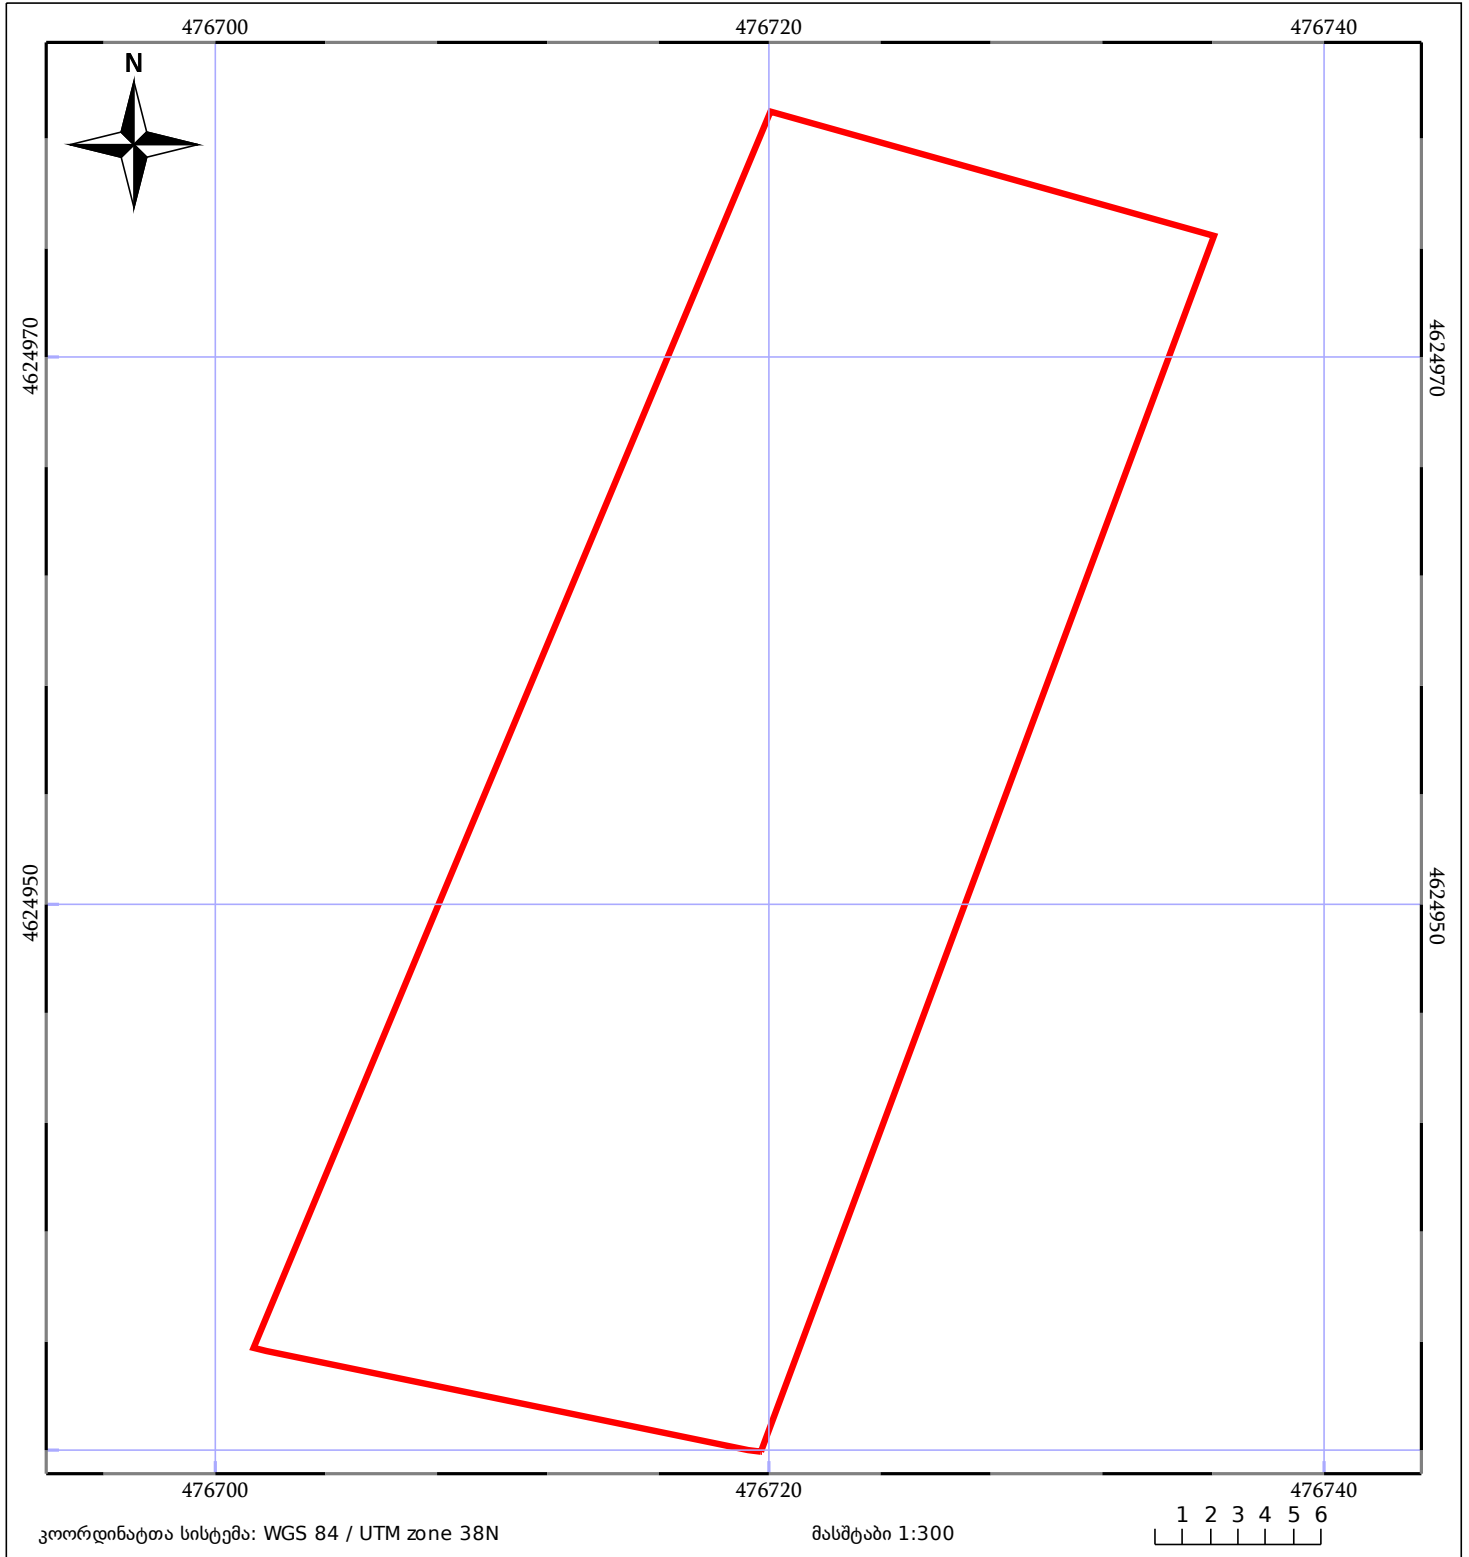

ნაკვეთის საკადასტრო საზღვარი	ხაზობრივი ნაგებობა	ტყის ფონდი
მენლობა/ნაგებობა	მშენებარე ნაგებობა	ვალდებულება