



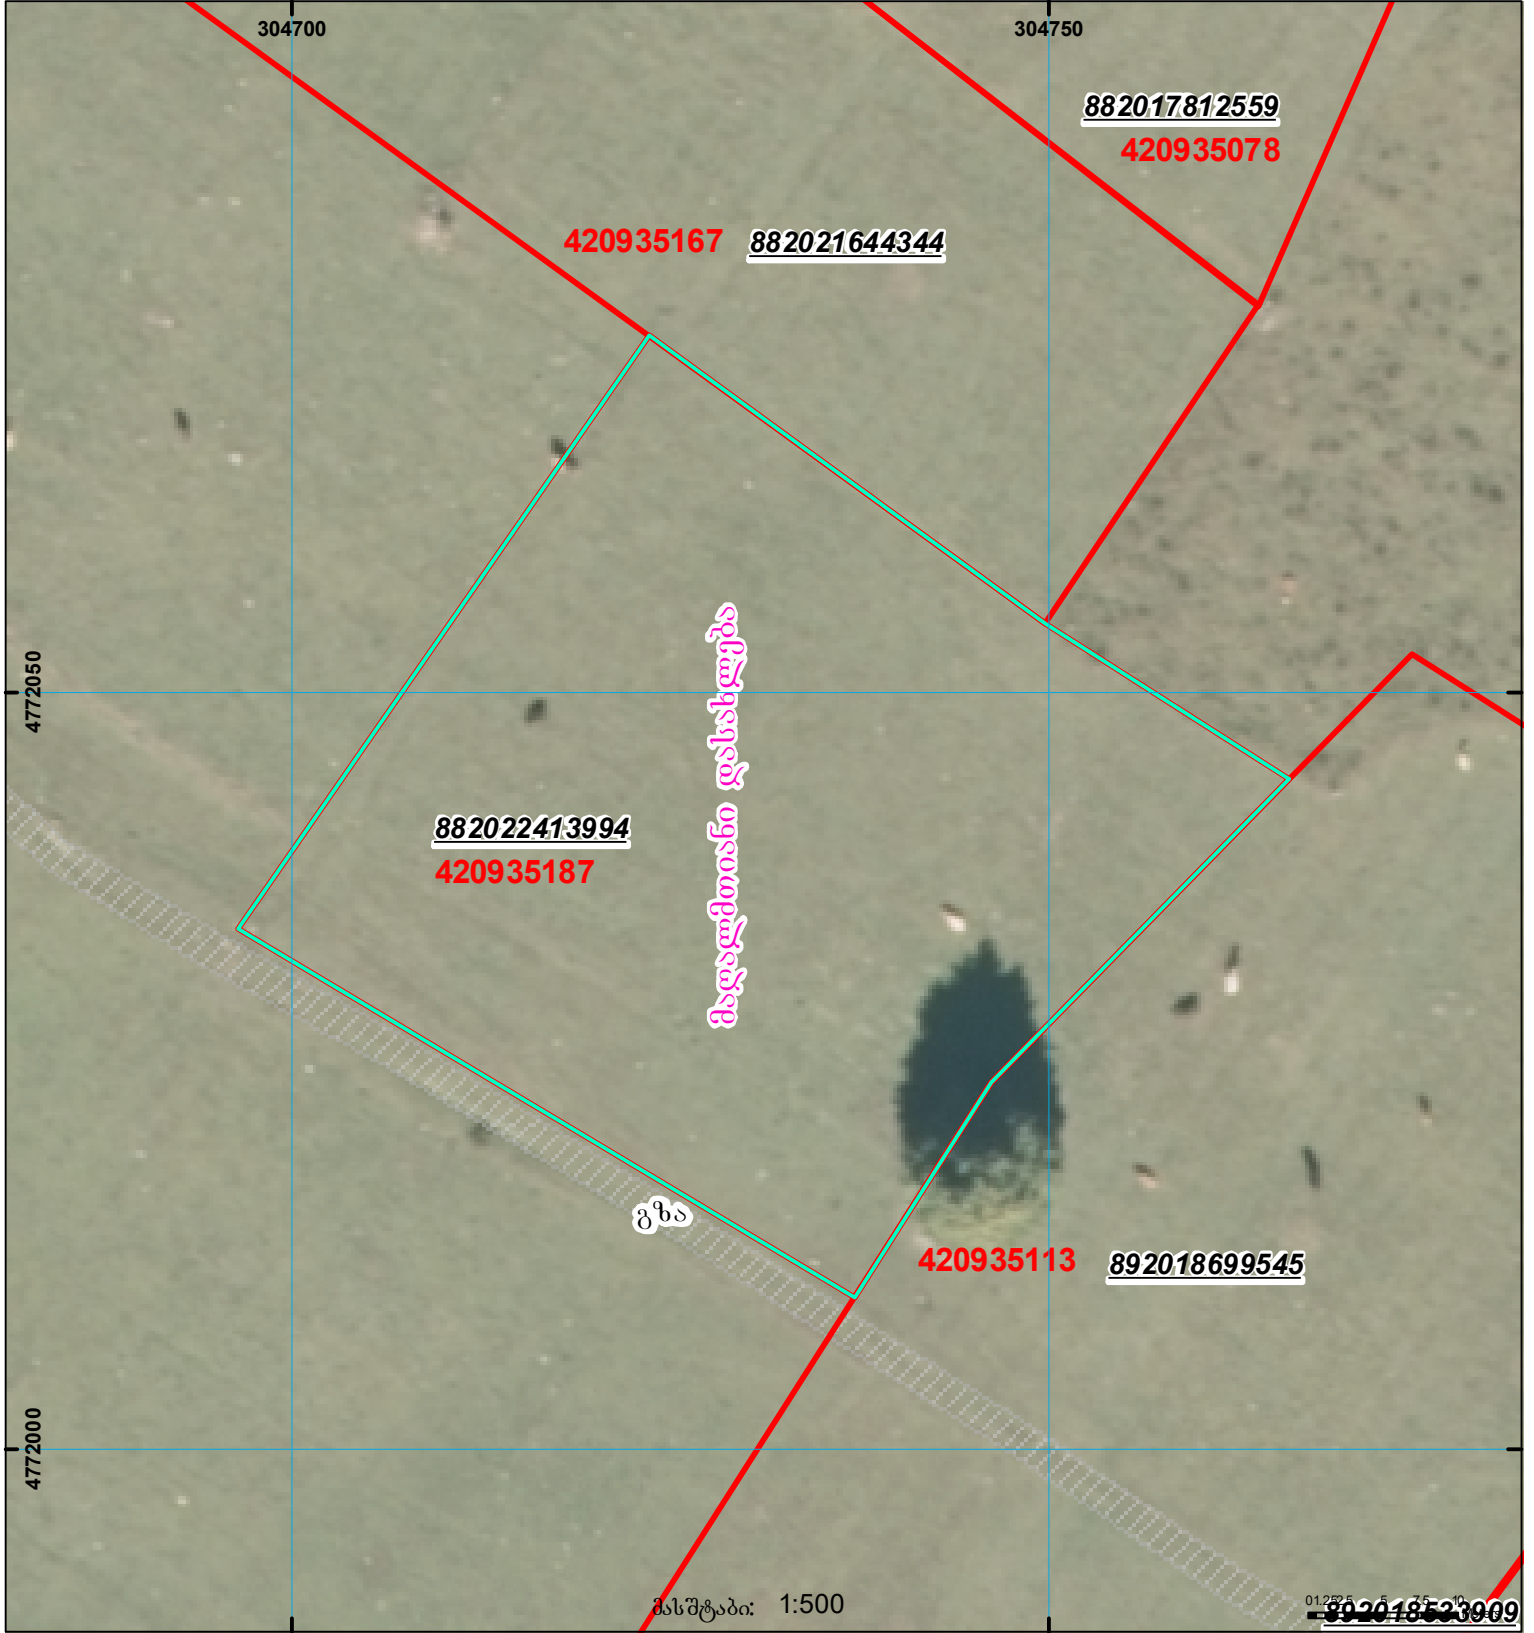

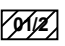


მიწის ნაკვეთის საკადასტრო კოდი: 42 09 35 187
 განცხადების რეგისტრაციის ნომერი: 882022413994
 მიწის ნაკვეთის ფართობი: 2213 კვ.მ.
 მომზადების თარიღი: 29.08.22



	შენიშნული ნაკვეთი, პირობითი ნომერი/სართულიანობა		კადასტრული ნაკვეთი		საზოგადოებრივი ნაკვეთი	 000 000 UTM (საერთაშორისო) სისტემის კოორდ.
	მიწის ნაკვეთის საკადასტრო საზღვარი		შენიშნული ნაკვეთი			