



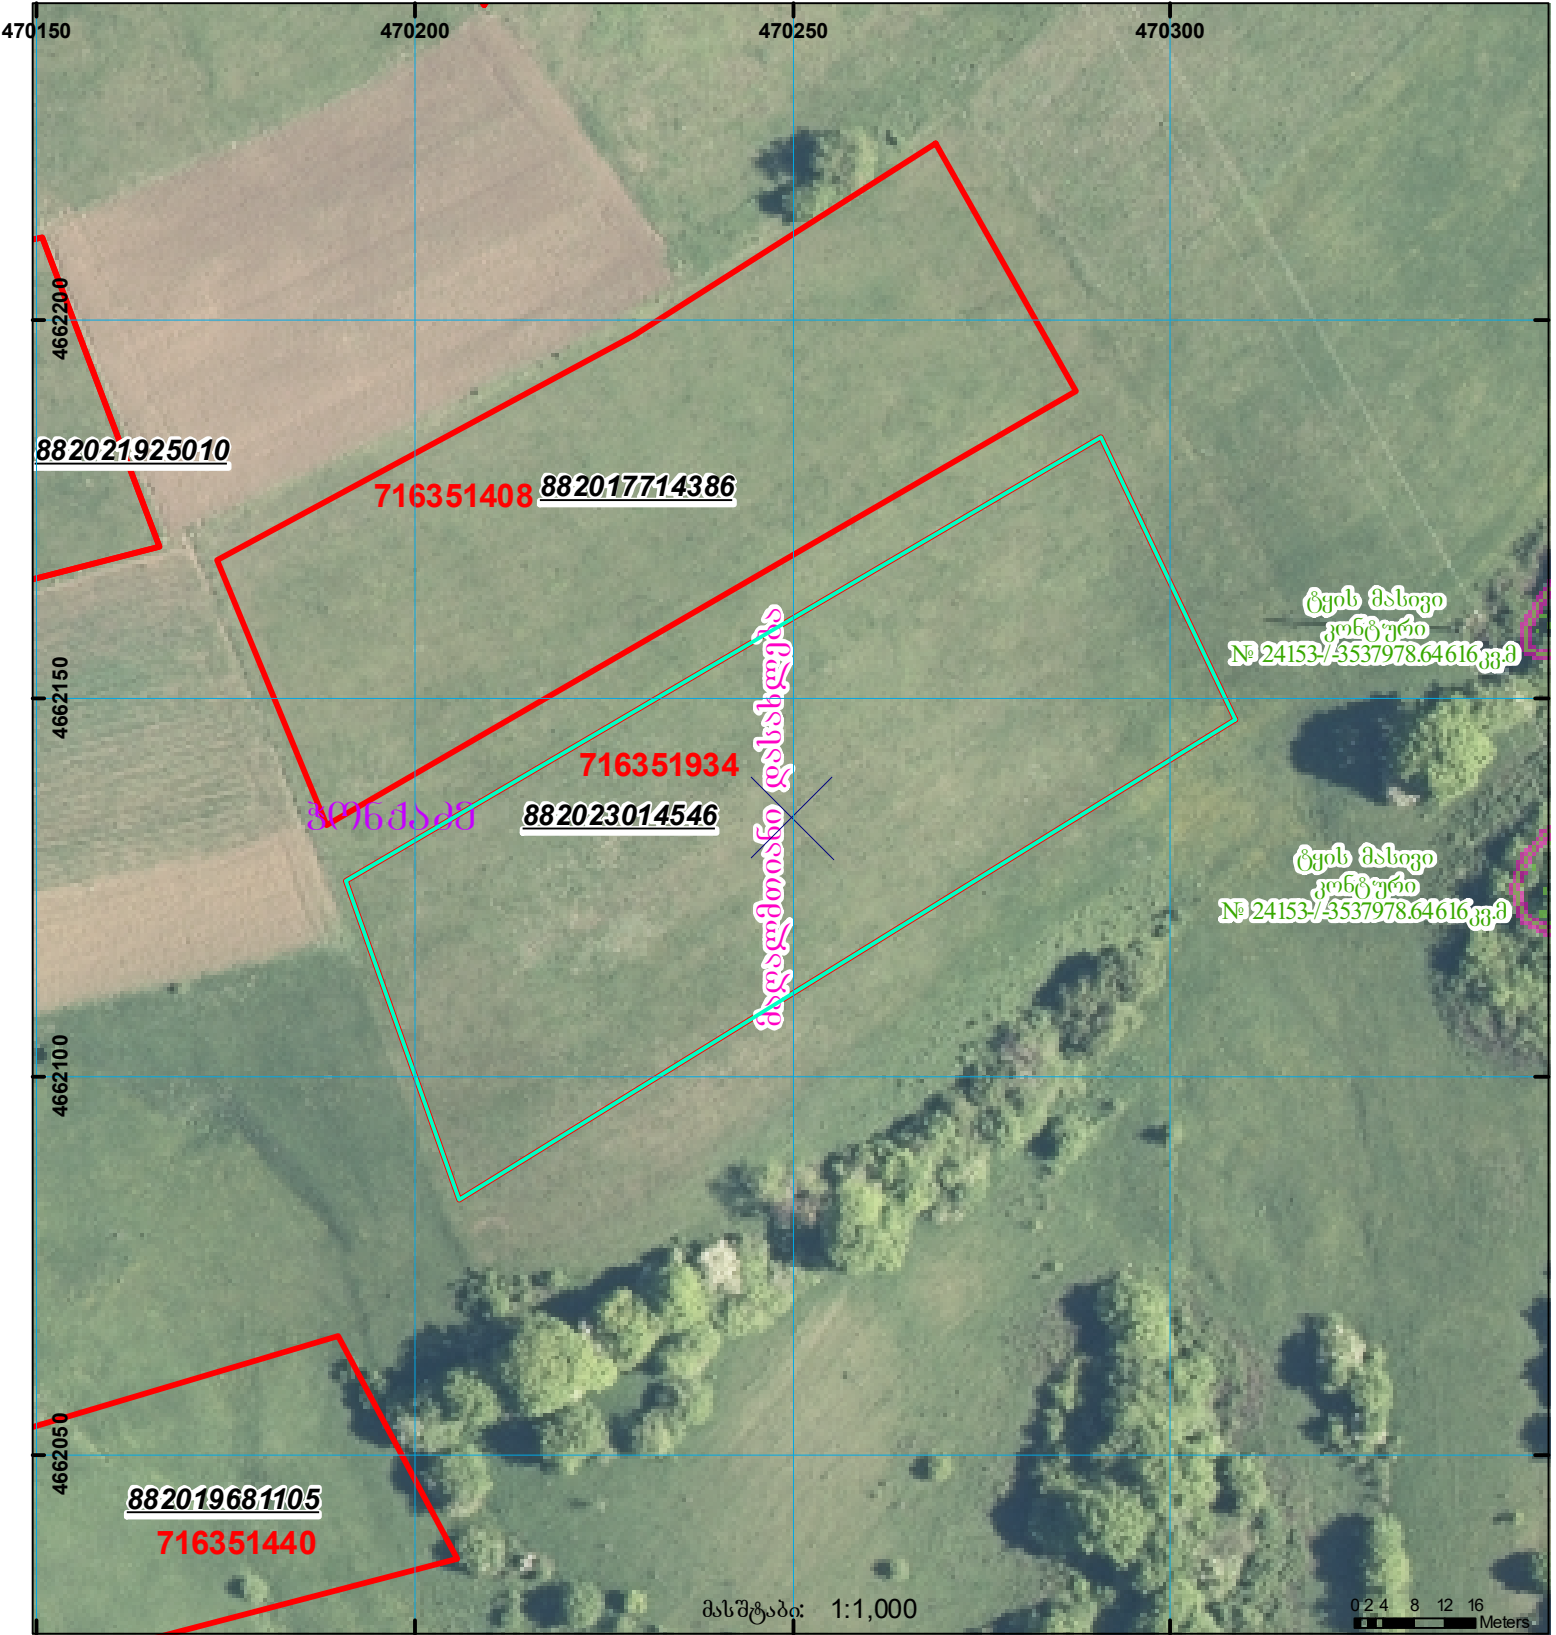

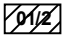


მიწის ნაკვეთის საკადასტრო კოდი: 71 63 51 934
 განცხადების რეგისტრაციის ნომერი: 882023014546
 მიწის ნაკვეთის ფართობი: 5040 კვ.მ.
 მომხალეების თარიღი: 16.01.23



მასშტაბი: 1:1,000

0 2 4 8 12 16 Meters

	შენიშნული ნაკვეთი, პირობითი ნომერით/სართულიანობა		ვალდებულება		საზოგადოებრივი ნაკვეთი	 0.00 000 UTM (საერთაშორისო) სისტემის კოორდ.
	მიწის ნაკვეთის საკადასტრო საზღვარი		შუენებარე ნაკვეთი			