



საკადასტრო გეგმა

საჯარო რეესტრის ეროვნული
სააგენტო

საკადასტრო კოდი: **71.53.05.847**

განცხადების ნომერი: **882017333827**


მომზადების თარიღი: **17/05/2017**

ნაკვეთის დანიშნულება:

ფართობი:

სასოფლო-სამეურნეო

1606 კვ.მ (WGS 84 / UTM zone 38N)

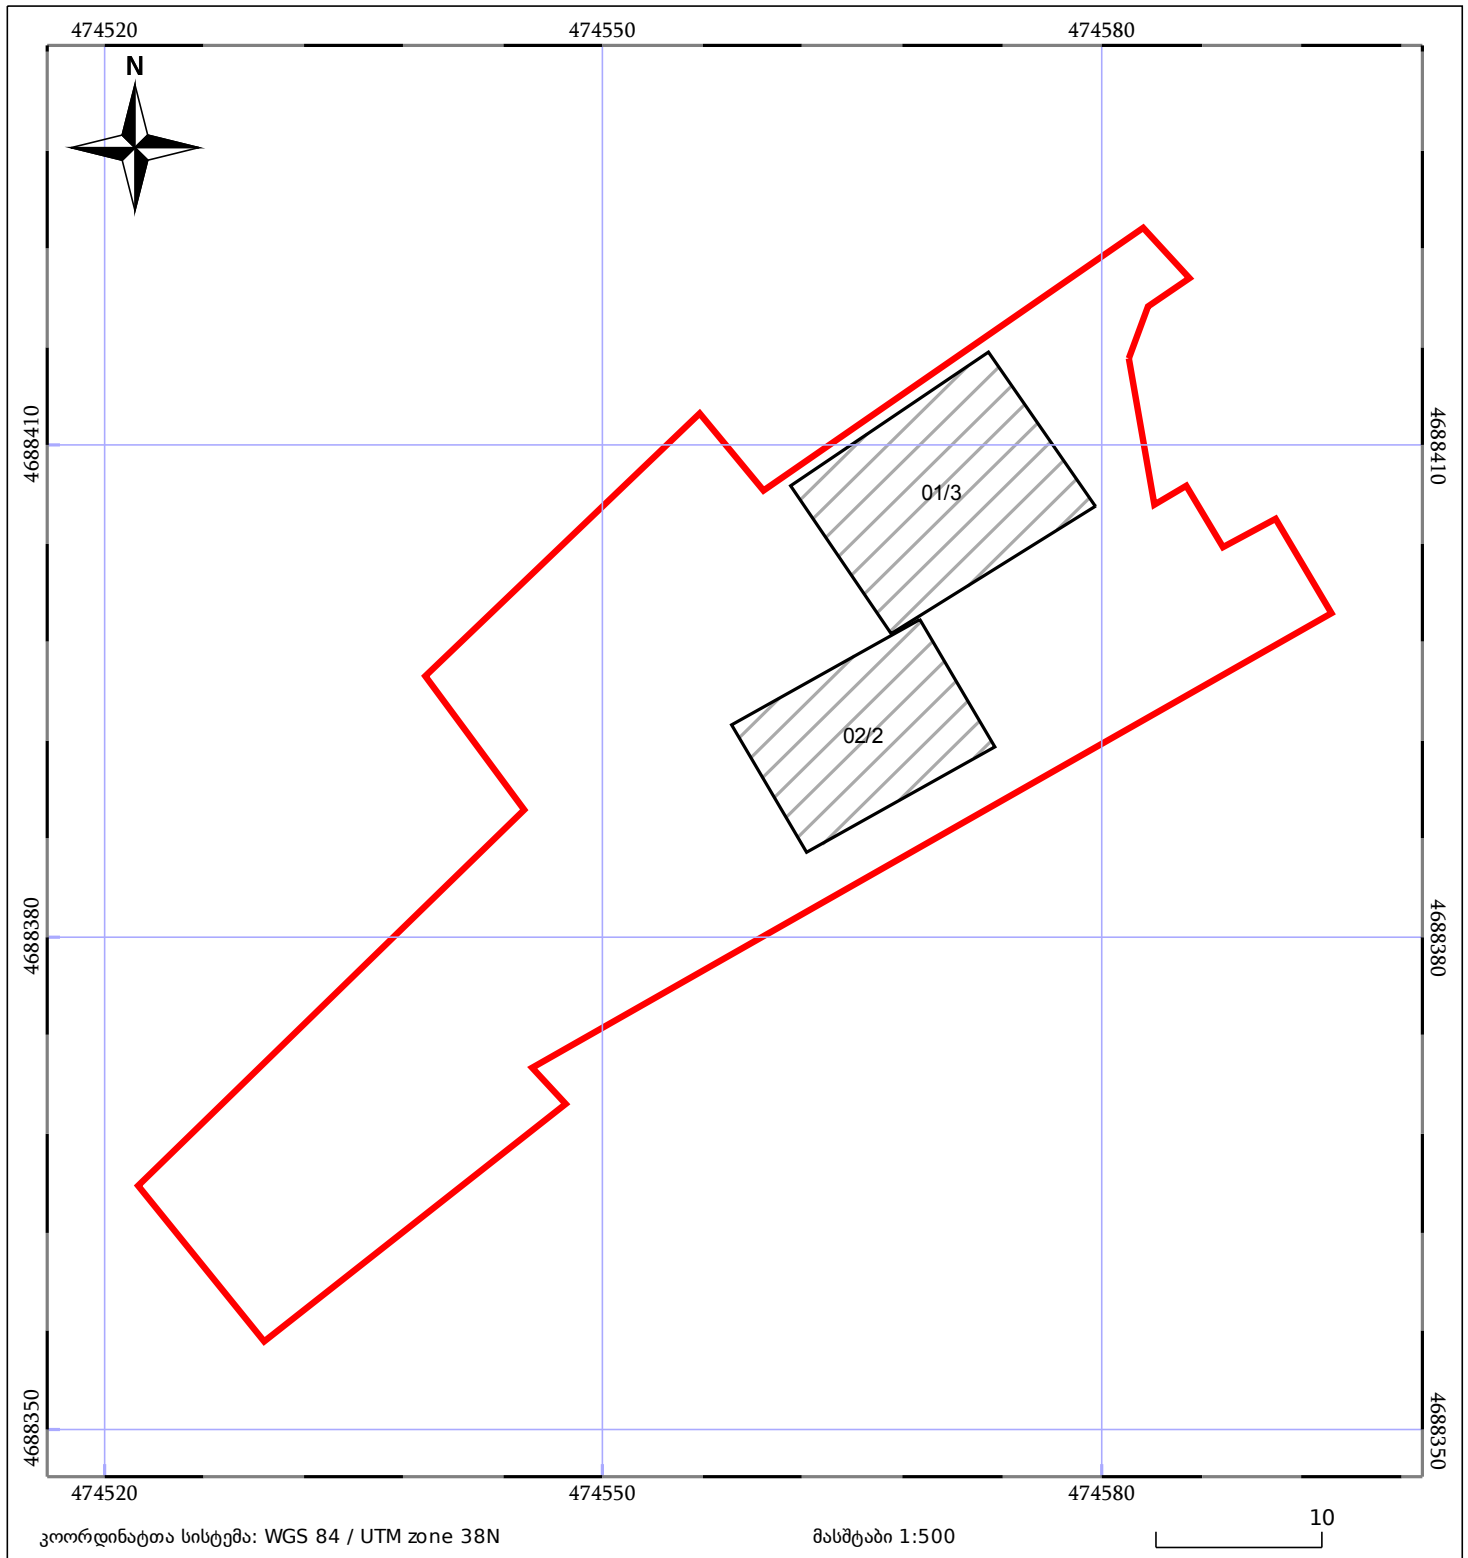

ნაკვეთის საკადასტრო საზღვარი	საზღვარი ნაკვეთი	ტყის ფონდი
შენობა/ნაკვეთი	შენობარე ნაკვეთი	ვალდებულება
05/25	05/25	