



საკადასტრო გეგმა

საჯარო რეესტრის ეროვნული
სააგენტო

საკადასტრო კოდი: **72.13.38.480**

განცხადების ნომერი: **882016753405**


მომზადების თარიღი: **02/11/2016**

ნაკვეთის დანიშნულება:

ფართობი:

სასოფლო-სამეურნეო

250272 კვ.მ (WGS 84 / UTM zone 38N)

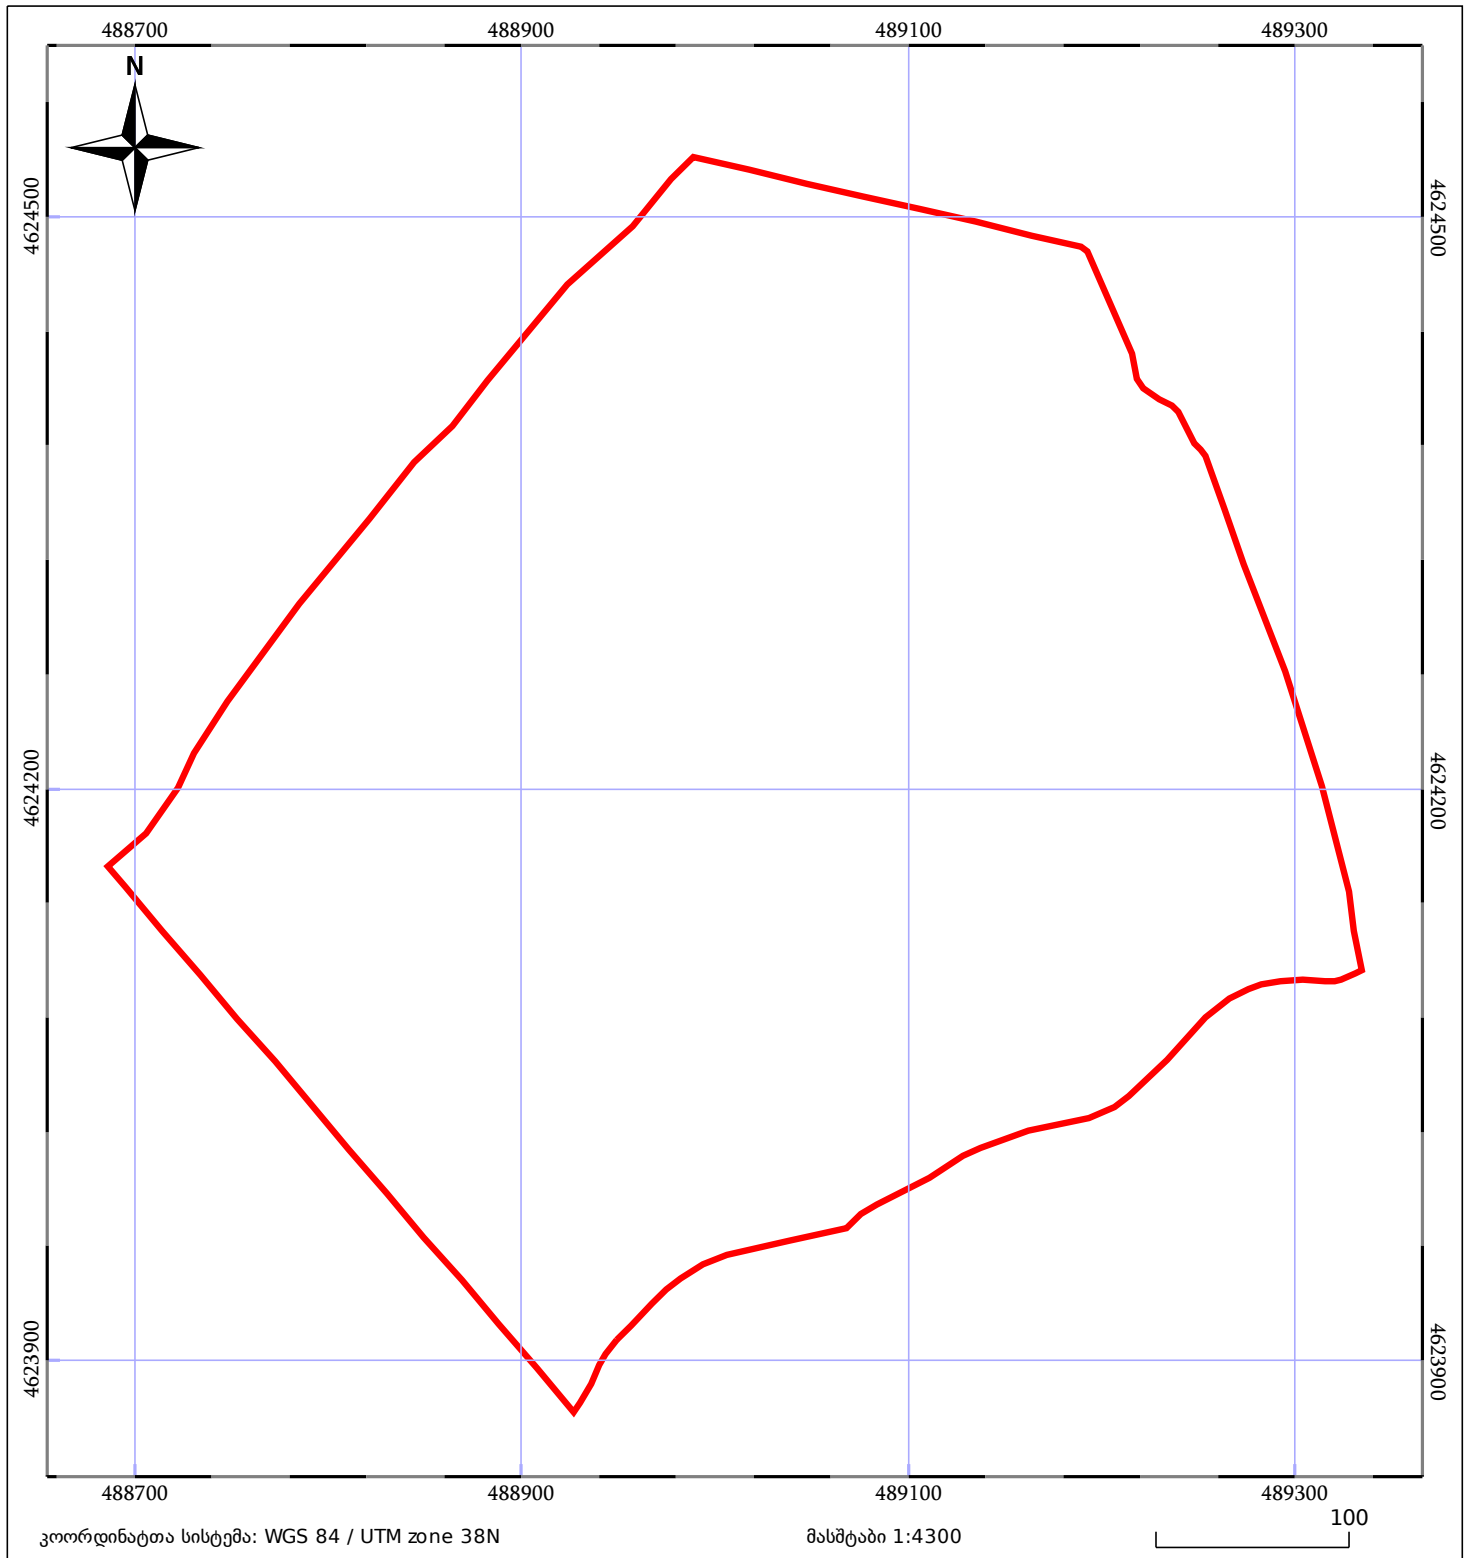

ნაკვეთის საკადასტრო საზღვარი

ხაზობრივი ნაგებობა

ტყის ფონდი

შენიშვნა/ნაგებობა

შენიშვნა/ნაგებობა

ვალდებულება