


მცირედით განსხვავდება შენობები (რაოდენობა)

მიწის ნაკვეთის საკადასტრო კოდი: **204001509**  
 ბანცხალების რეგისტრაციის ნომერი: **882025047130**  
 მიწის ნაკვეთის ფართობი: **3740 კვ.მ.**  
 დანიშნულება:  
 მომზადების თარიღი: **31.03.25**

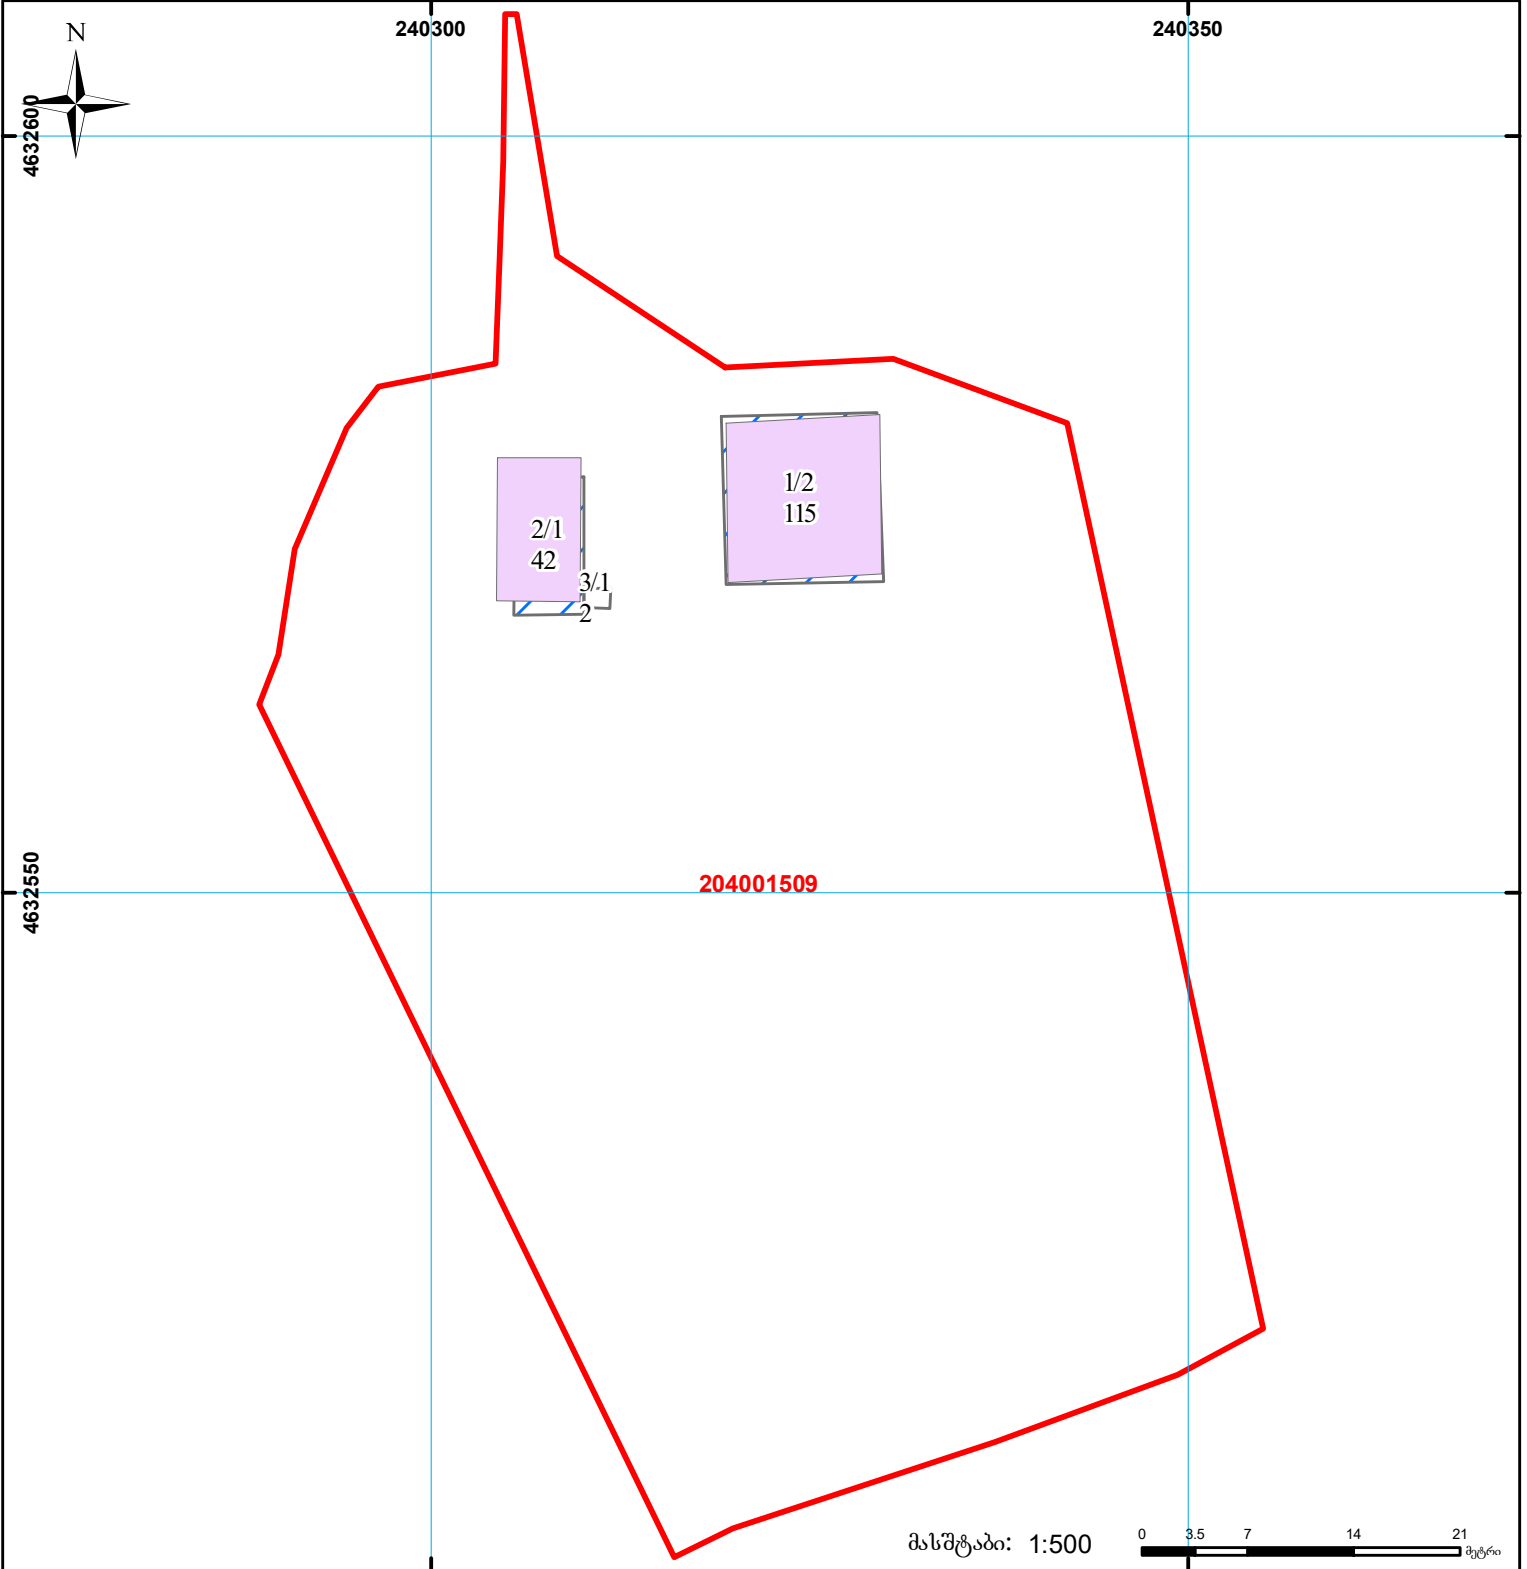

	შენობა-ნაგებობა, პირობითი ნომერი/სართულიანობა		ვალებულება		სარეგისტრაციოდ წარმოდგენილი ნაკვეთი
	მიწის ნაკვეთის საკადასტრო საზღვარი		მშენებარე ნაგებობა		საზოგადოებრივი ნაგებობა

UTM (საერთაშორისო) სისტემის კოორდ. 00°0' 00.00"