



საკადასტრო გეგმა

საჯარო რეესტრის ეროვნული
სააგენტო

საკადასტრო კოდი:

05.34.22.759

ნაკვეთის დანიშნულება:

არასასოფლო სამეურნეო

განცხადების ნომერი:

882022142424


ფართობი:

609 კვ.მ (WGS 84 / UTM zone 38N)

მომზადების თარიღი:

17/03/2022

609 კვ.მ (WGS 84 / UTM zone 37N)

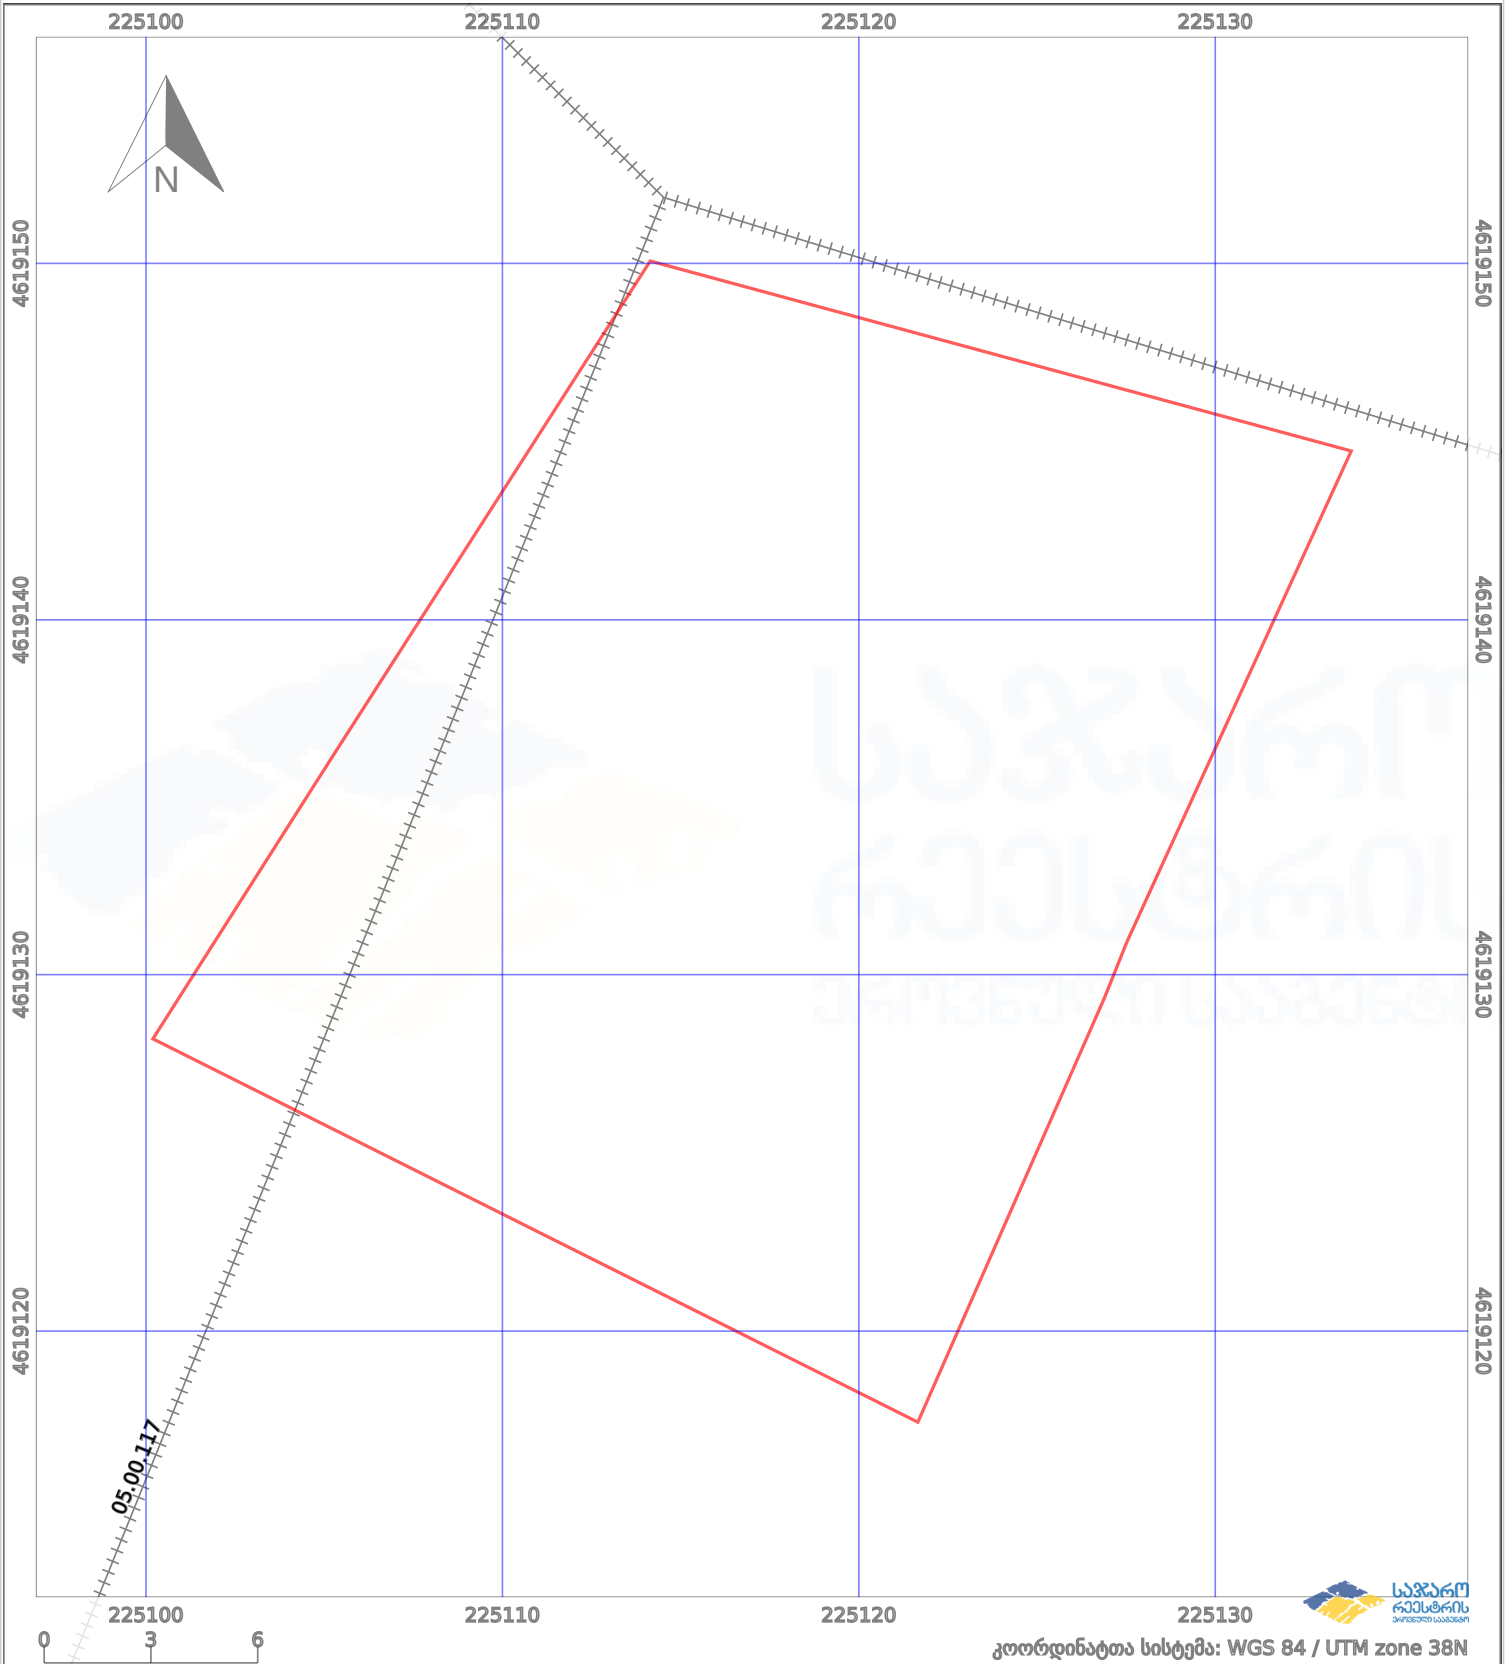

	ნაკვეთის საზღვარი		მშენებარე ნაგებობა		აშენებული ნაგებობა
	საზღვარი ნაგებობა		ტყის ფონდი		ვალდებულება