



საკადასტრო გეგმა

საჯარო რეესტრის ეროვნული
სააგენტო

საკადასტრო კოდი: **43.31.71.074**

ნაკვეთის დანიშნულება:


განცხადების ნომერი: **882016334992**

ფართობი:

619 კვ.მ (WGS 84 / UTM zone 38N)

619 კვ.მ (WGS 84 / UTM zone 37N)

მომზადების თარიღი: **01/06/2016**

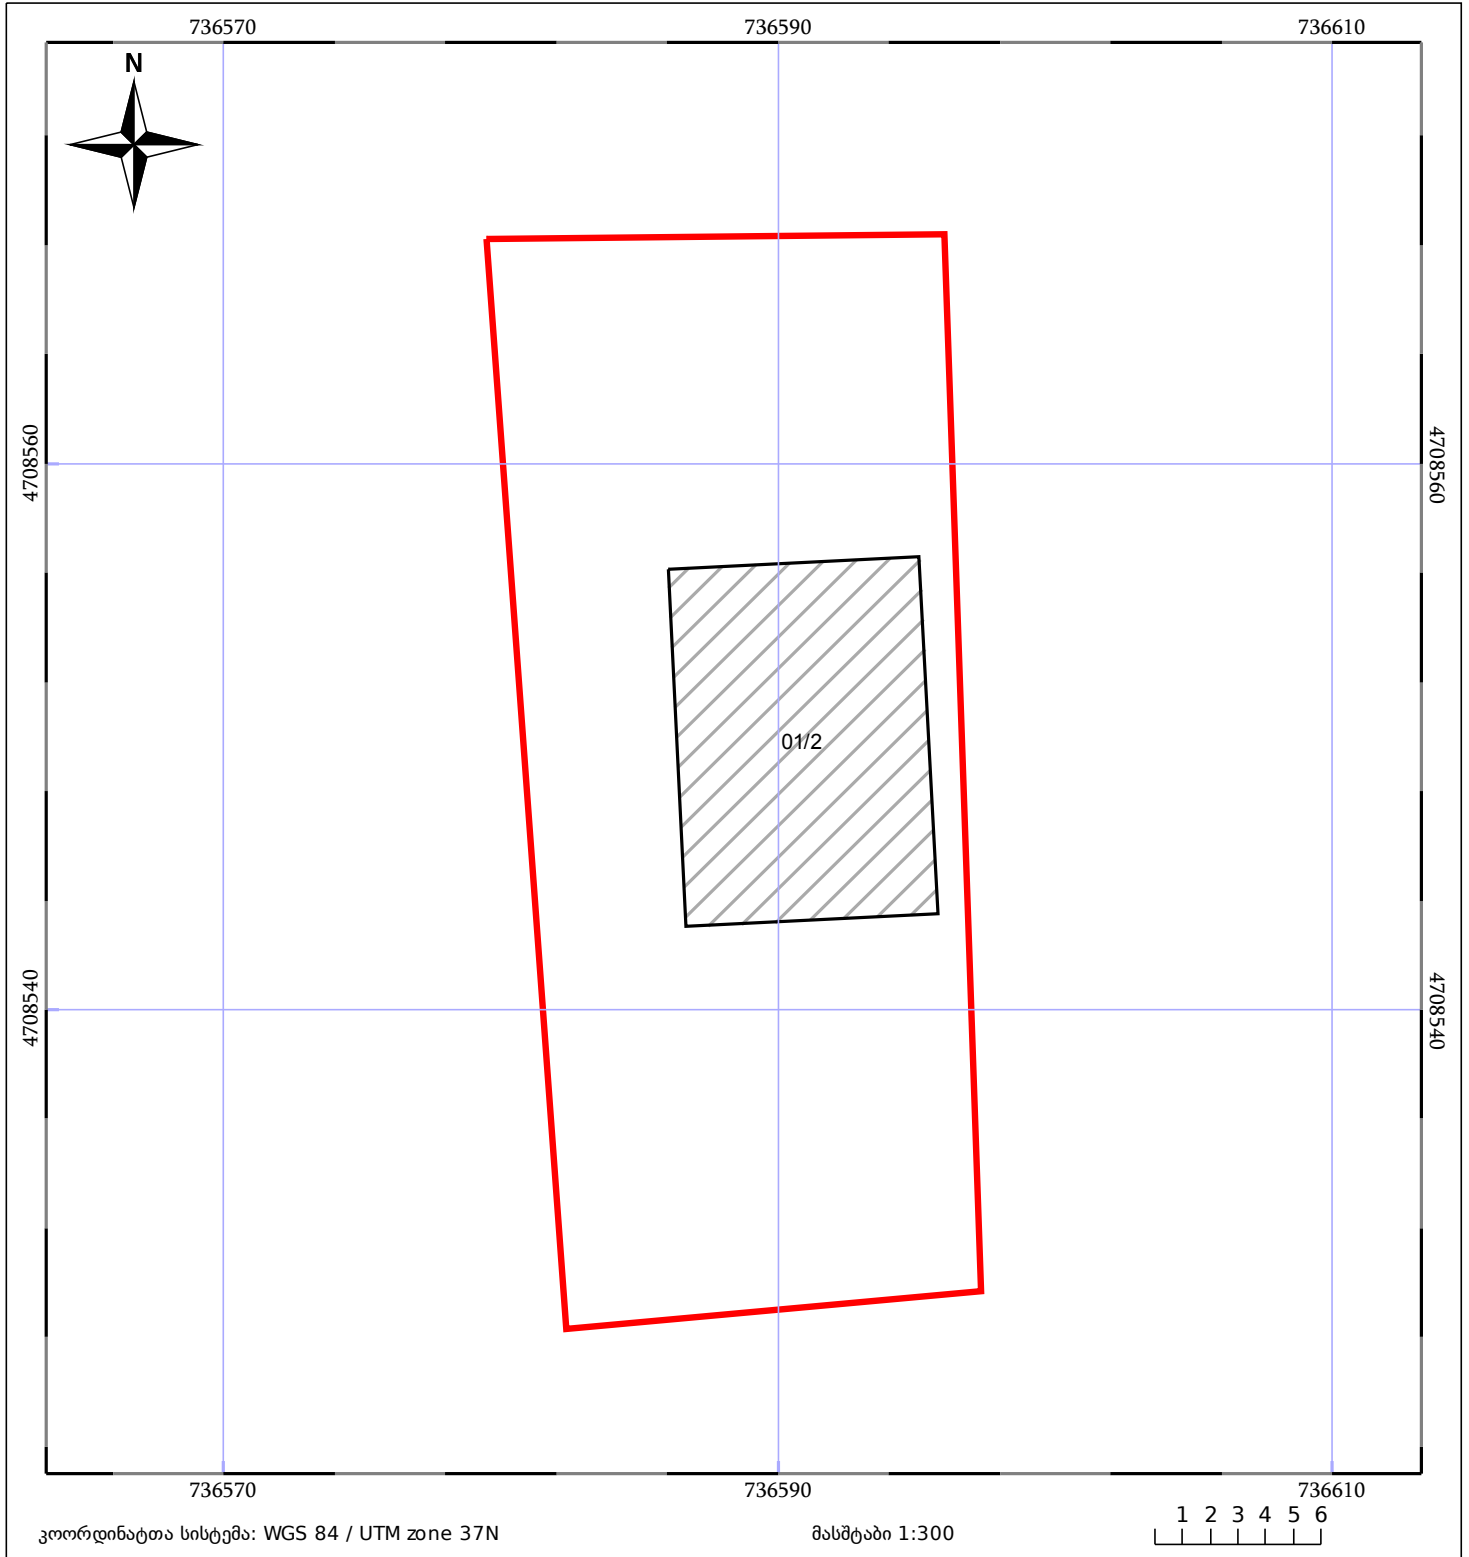

ნაკვეთის საკადასტრო საზღვარი	ხაზობრივი ნაგებობა	ტყის ფონდი
შენობა/ნაგებობა	მშენებარე ნაგებობა	ვალდებულება