



# საკადასტრო გეგმა

საჯარო რეესტრის ეროვნული  
სააგენტო

საკადასტრო კოდი: **05.27.05.033**

ნაკვეთის დანიშნულება:

არასასოფლო სამეურნეო


განცხადების ნომერი: **882021439151**

ფართობი:

**6811 კვ.მ (WGS 84 / UTM zone 38N)**

**6806 კვ.მ (WGS 84 / UTM zone 37N)**

მომზადების თარიღი: **05/08/2021**

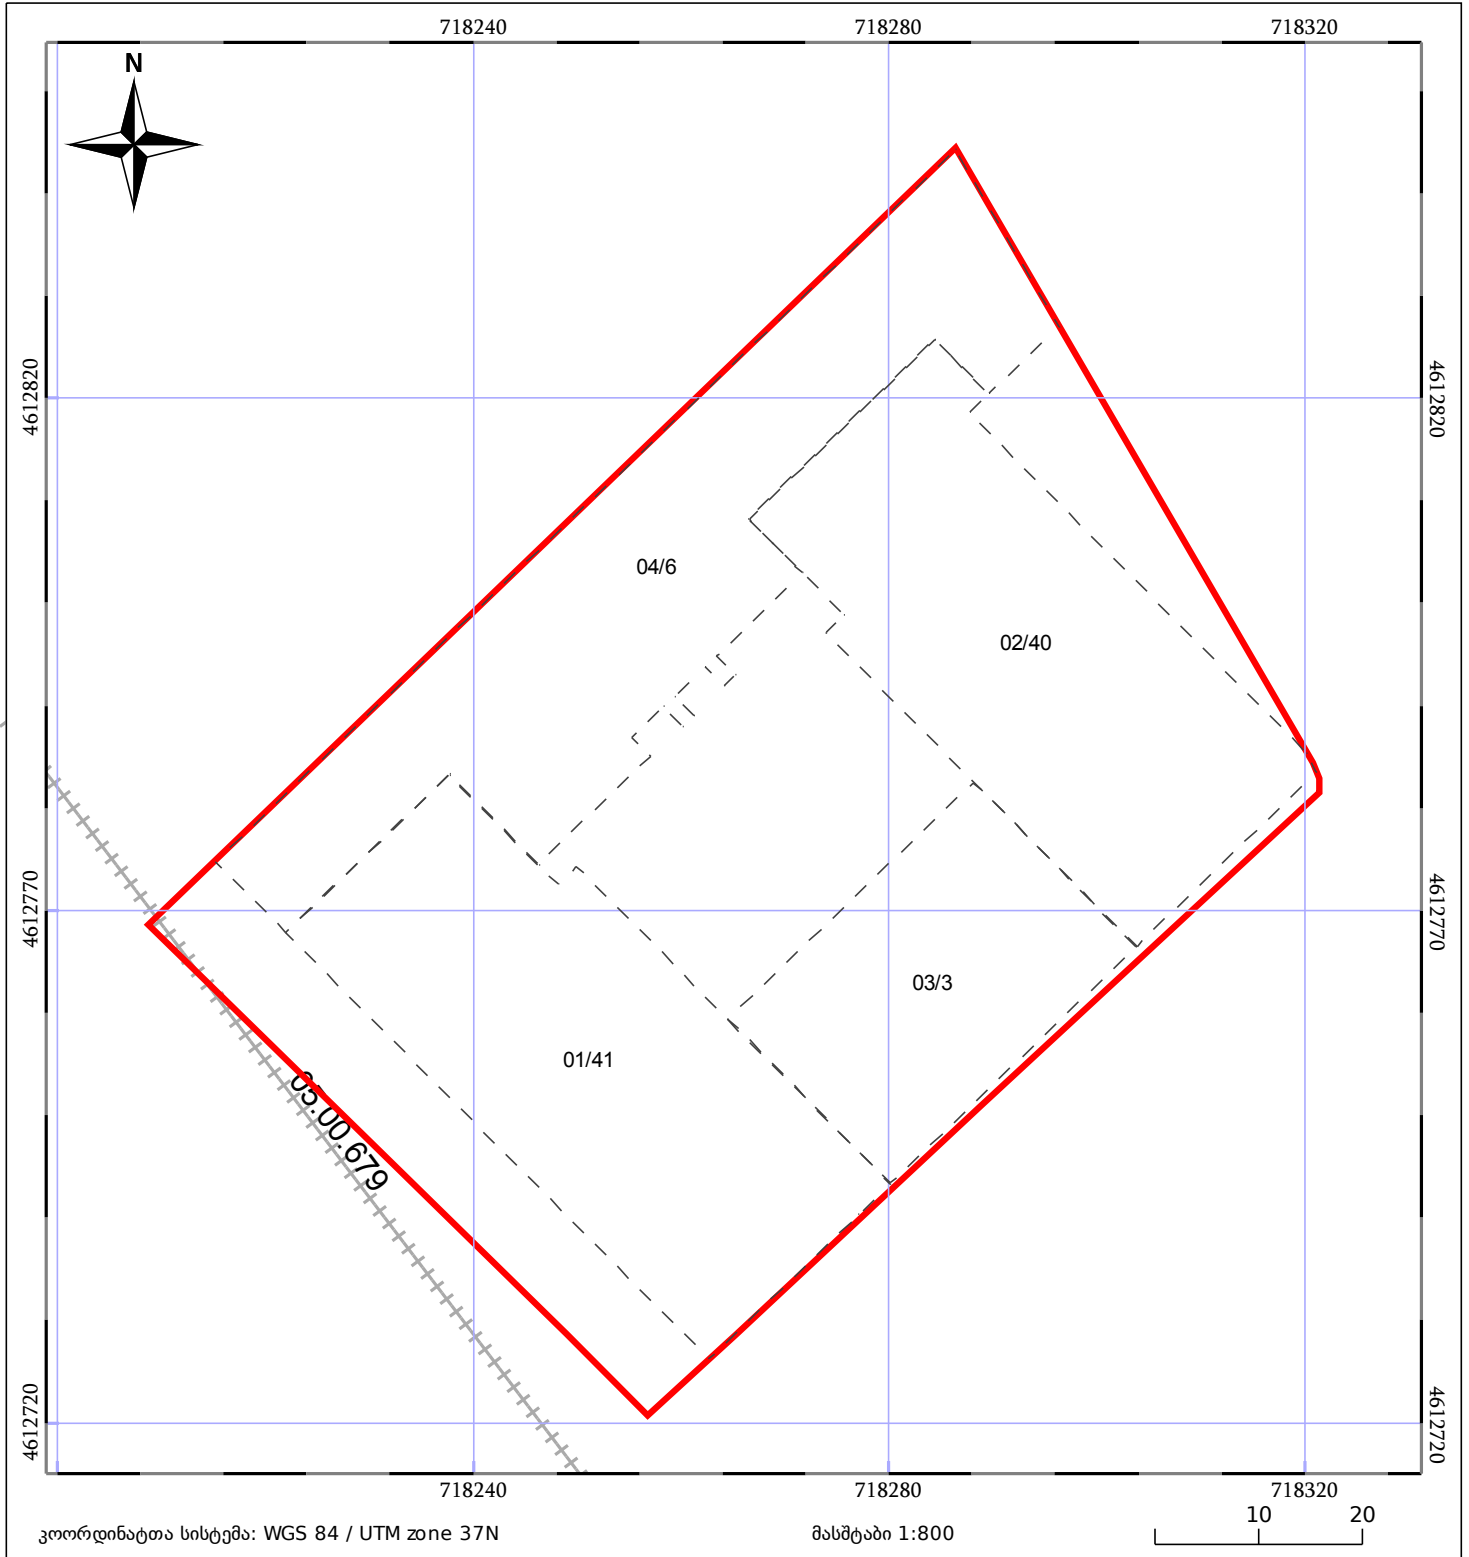

05/25	მშენებარე ნაგებობა		ნაკვეთის საკადასტრო საზღვარი	05/25	შენობა/ნაგებობა
	საზღვრული ნაგებობა		ტყის ფონდი		ვალდებულება