



საკადასტრო გეგმა

საჯარო რეესტრის ეროვნული
სააგენტო

საკადასტრო კოდი: **22.26.12.534**

ნაკვეთის დანიშნულება:

სასოფლო-სამეურნეო


განცხადების ნომერი: **902019964615**

ფართობი:

4443 კვ.მ (WGS 84 / UTM zone 38N)

4440 კვ.მ (WGS 84 / UTM zone 37N)

მომზადების თარიღი: **08/01/2020**

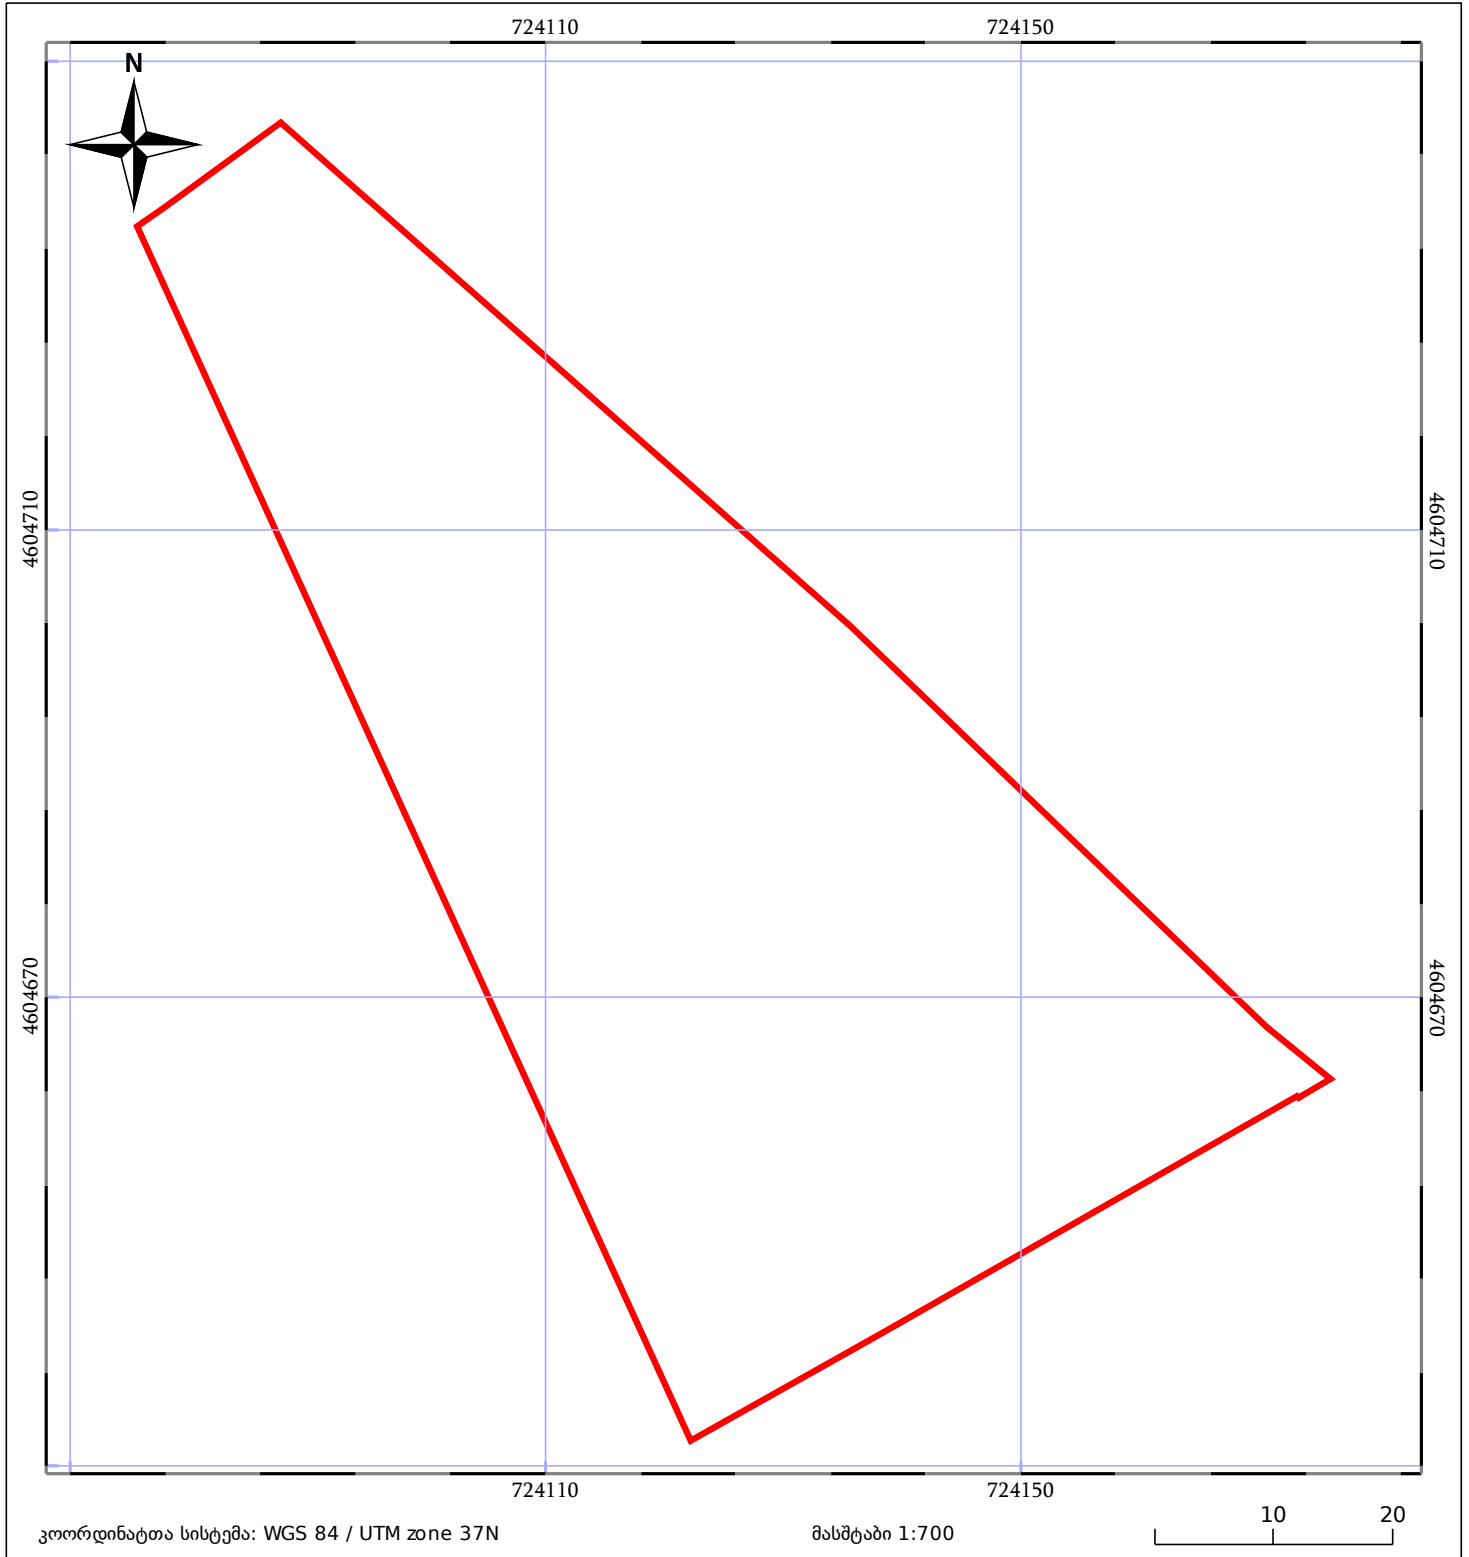

05/25 მშენებარე ნაგებობა	05/25 მენობა/ნაგებობა	ტყის ფონდი
ნაკვეთის საკადასტრო საზღვარი	საზომრივი ნაგებობა	ვალდებულება