


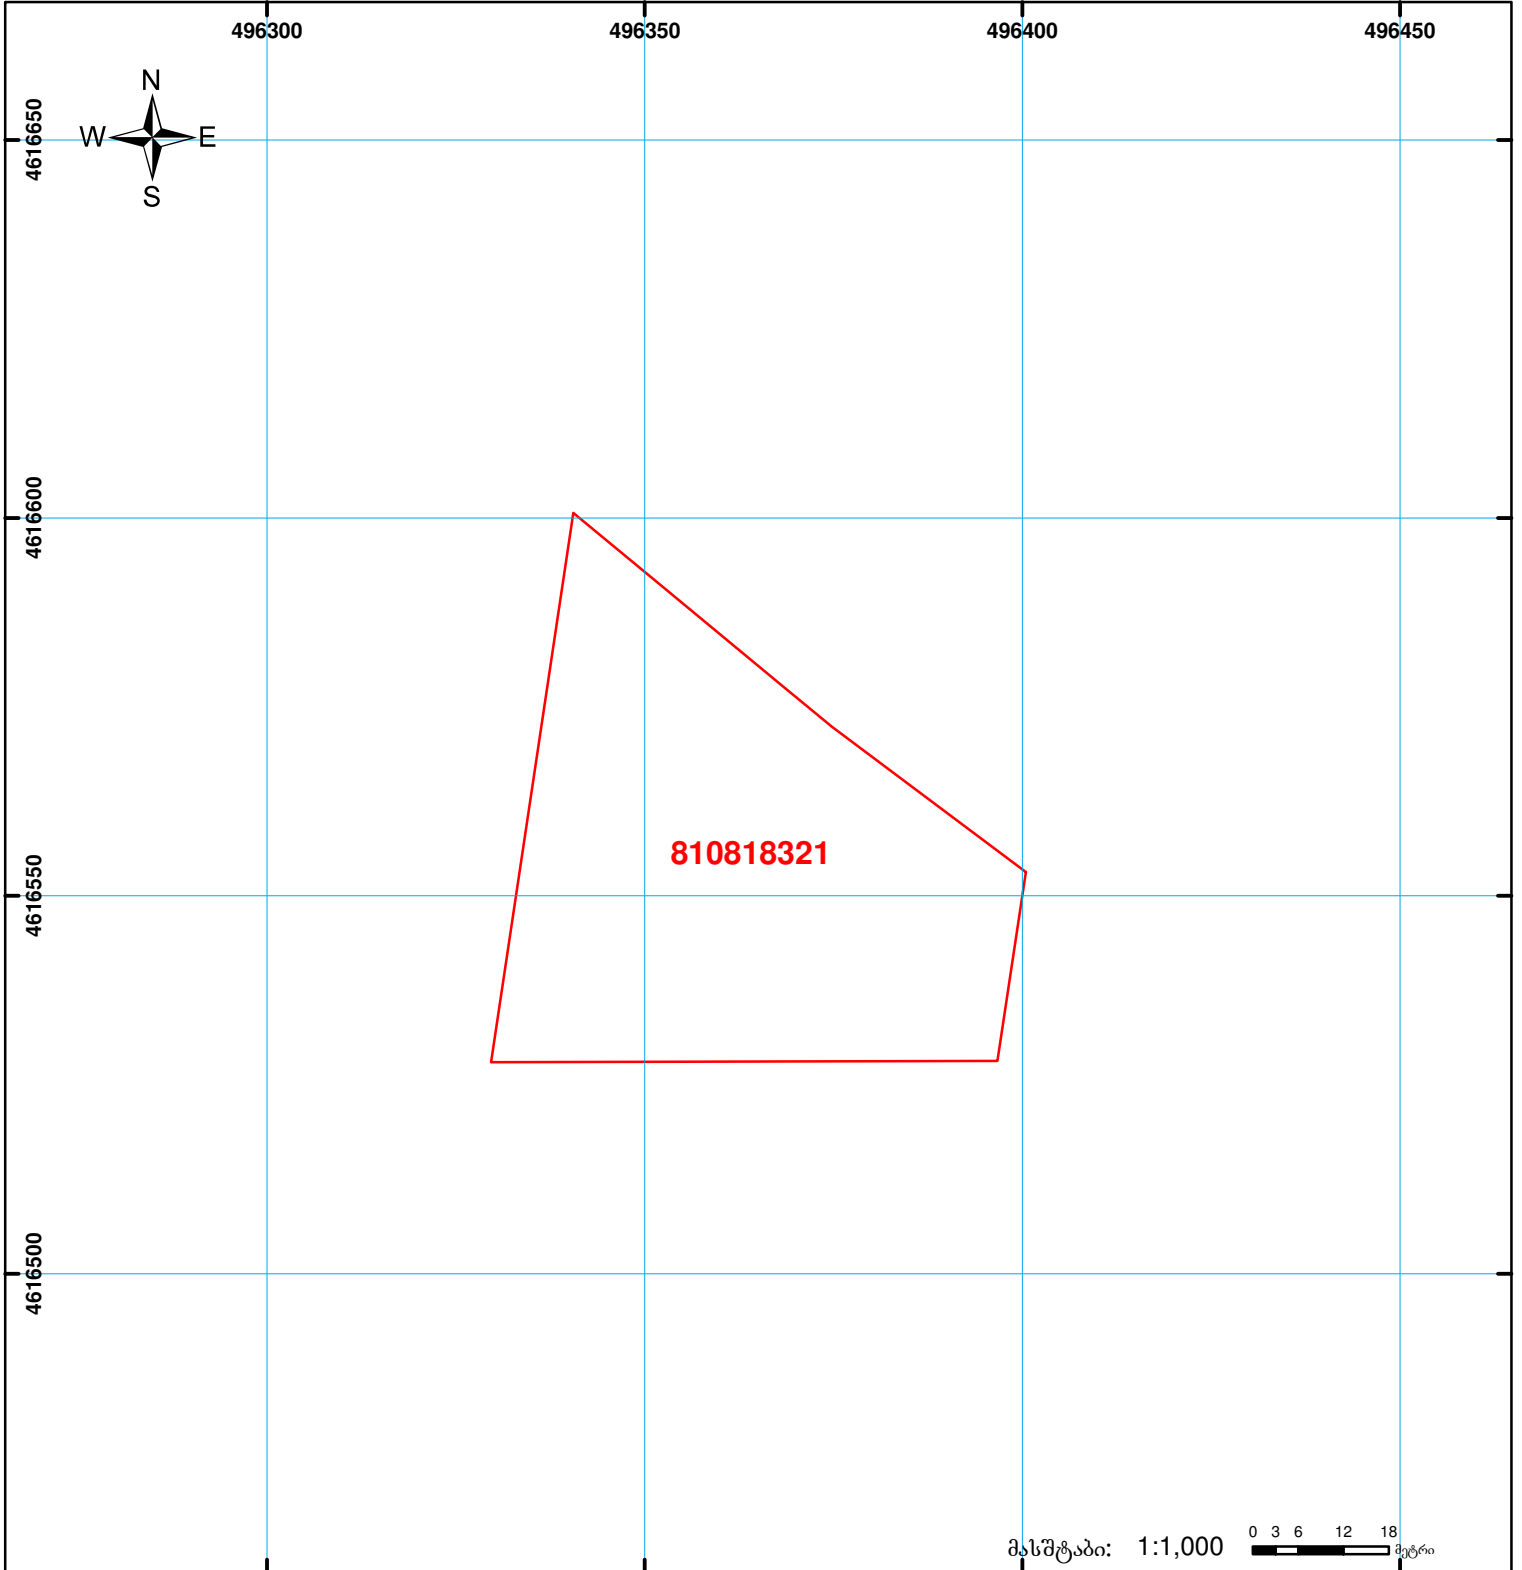

საქართველოს იუსტიციის სამინისტრო
საჯარო რემესტრის ეროვნული სააგენტო
საკადასტრო ბეჭედი

მიწის ნაკვეთის საკადასტრო კოდი: 81 08 18 321
 განცხადების რემესტრაციის ნომერი: 882011108900
 მიწის ნაკვეთის ფართობი: 3240 კვ.მ.
 დანიშნულება: სასოფლო-სამეურნეო
 კატეგორია:
 მომზადების თარიღი: 16.03.11



	შენიშვნა-ნაკვეთის პირობითი ნომერი/სართულიანობა		კალდებულება		საზობრივი ნაკვეთი	 UTM (საერთაშორისო) სისტემის კოორდ.
	მიწის ნაკვეთის საკადასტრო საზღვარი		მშენებარე ნაკვეთი			